


**Схема планировочной организации земельного участка**

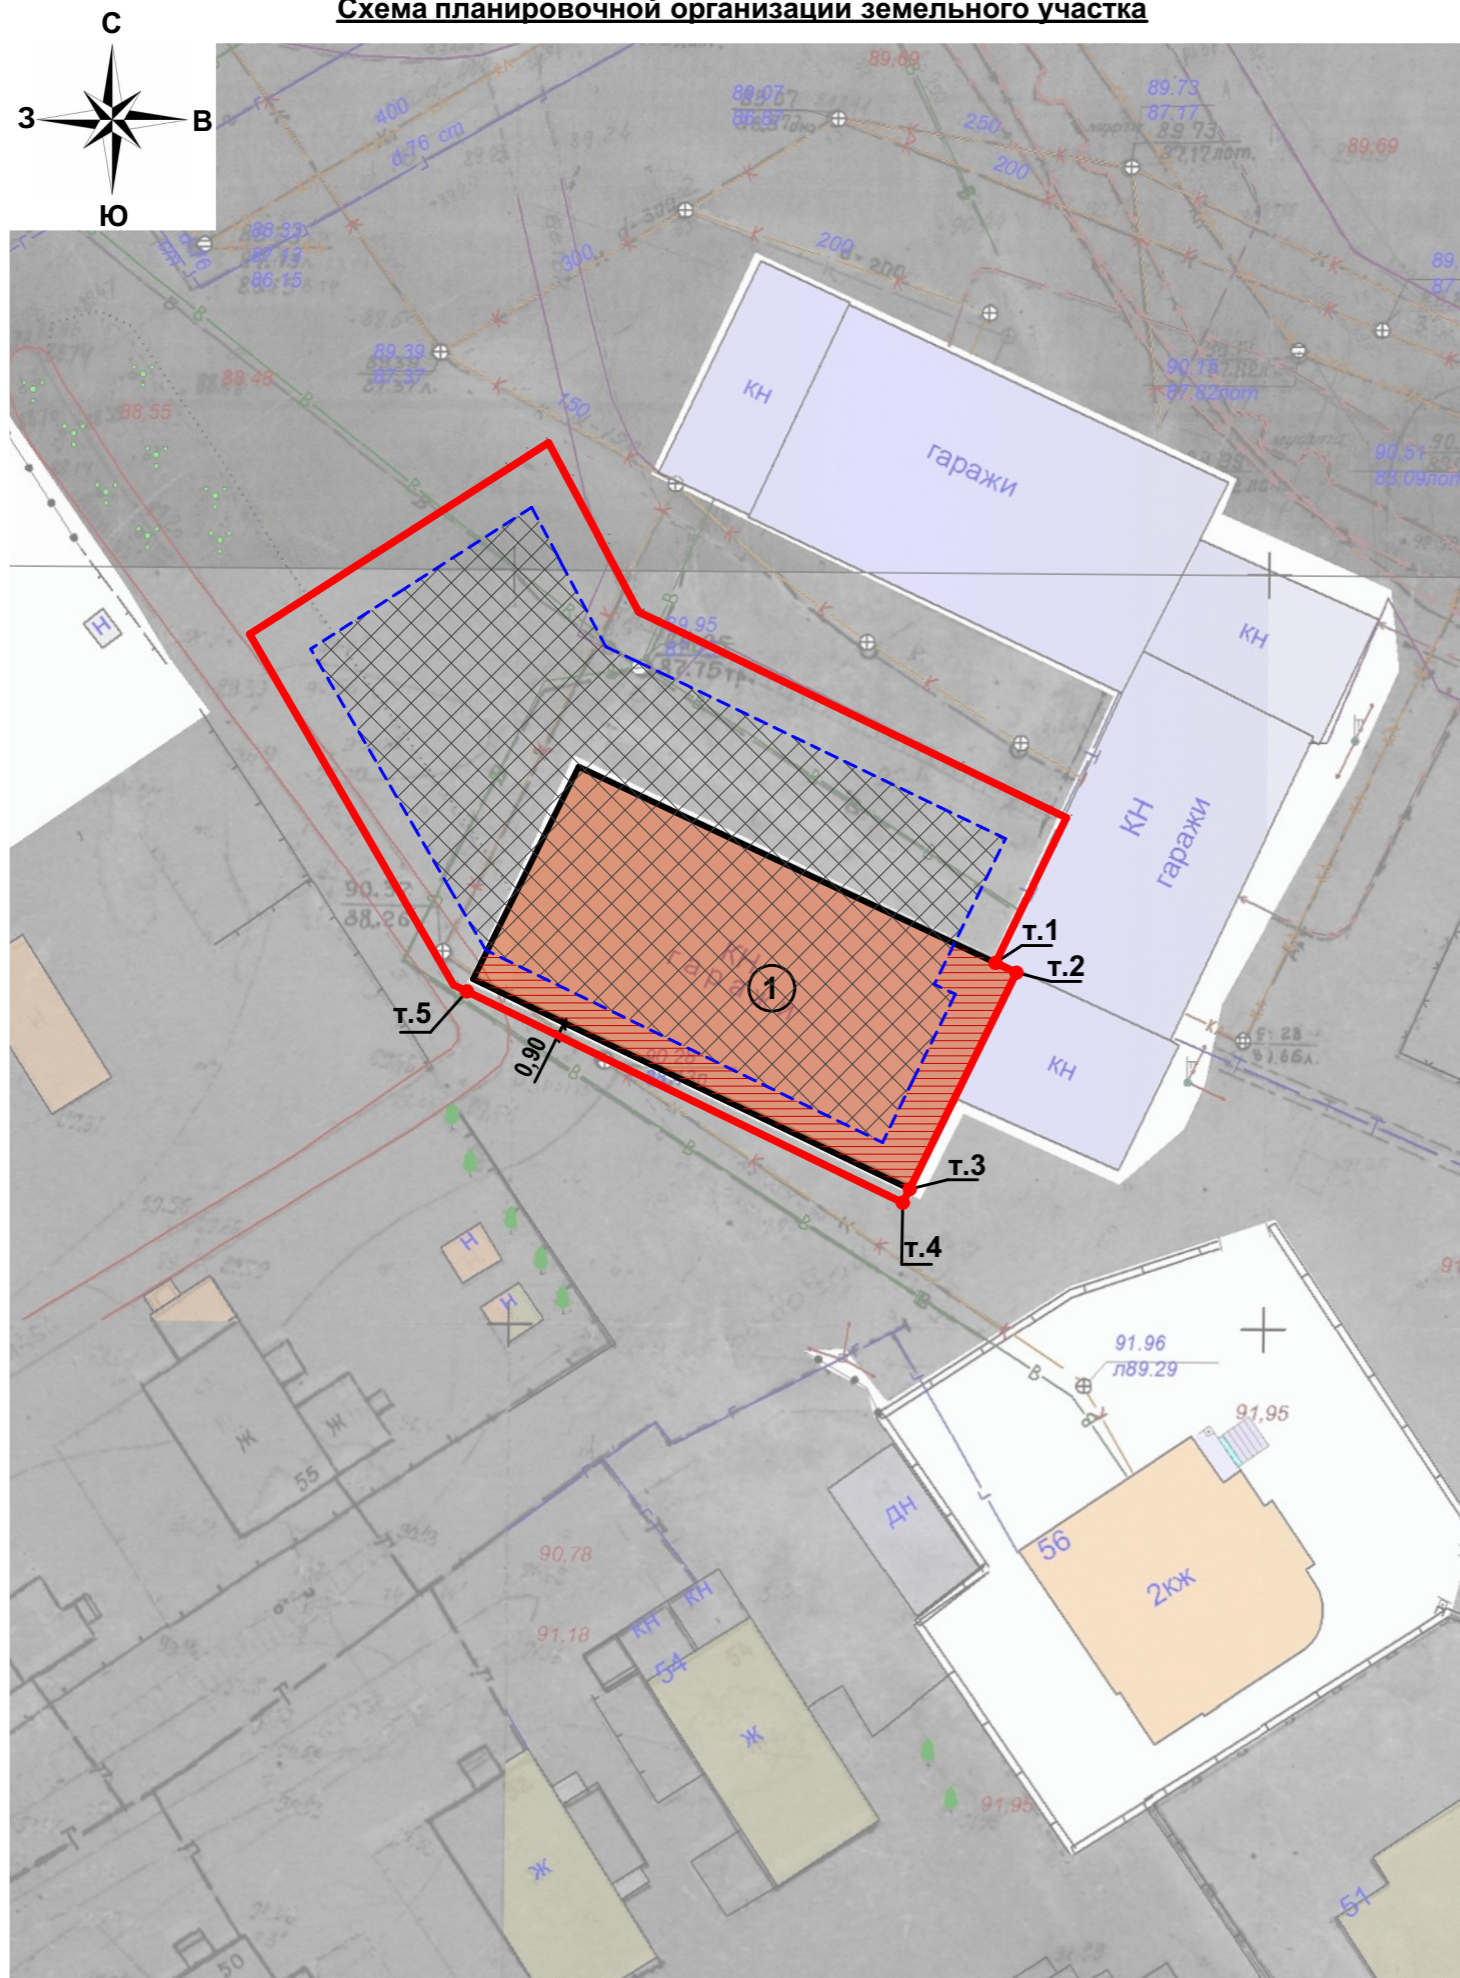

**Экспликация зданий и сооружений**

Номер на плане	Наименование	Примечание
1	Здание гаражей на 8 машин	Существующее. Подлежит реконструкции.

**Показатели по генплану**

Поз.	Наименование	Ед. изм.	В границах градплана
1	Площадь участка	м <sup>2</sup>	1350,00
2	Площадь застройки - здание гаражей на 8 машин	м <sup>2</sup>	497,90
3	Процент застройки	%	37
4	Этажность	эт.	1

**Условные обозначения**

- Граница земельного участка с кадастровым номером 44:27:040326:147
- Граница допустимого размещения зданий для условно разрешенного вида использования земельного участка - служебные гаражи (3 м)
- Существующее здание гаражей на 8 машин
- Часть существующего здания гаражей на 8 машин, выходящая за границы допустимого размещения зданий.

**Отклонения от предельных параметров:**

1. Существующее здание гаражей на 8 машин, предполагаемое к реконструкции, относится к условно разрешенным видам использования земельного участка "служебные гаражи".
2. С северо-восточной стороны отступ от границы земельного участка в интервале от точки 1 до точки 2 составляет 0 м.
3. С юго-восточной стороны отступ от границы земельного участка в интервале от точки 2 до точки 3 составляет 0 м;
4. С юго-западной стороны отступ от границы земельного участка в интервале от точки 4 до точки 5 составляет 0,9 м;

Принятые проектные решения соответствуют требованиям экологических, санитарно-гигиенических и других норм, действующих на территории Российской Федерации и обеспечивают безопасную для жизни и здоровья людей эксплуатацию объекта.

Главный инженер проекта



*Воронюк*

Воронюк Б. А.

ПЗУ

Реконструкция здания гаражей на 8 машин на участке по адресу: Костромская область, город Кострома, ул. 7-я Рабочая, д. 68 кадастровый номер участка 44:27:040326:147							
Изм.	Кол.уч.	Лист	№ док.	Подпись	Дата		
	Разработал	Воронюк Я.		<i>Воронюк</i>	11.23		
	ГИП	Воронюк		<i>Воронюк</i>			
	Н. контр.	Поповецкая		<i>Поповецкая</i>			
Схема планировочной организации земельного участка М 1 : 500					Стадия	Лист	Листов
					П	1	
ООО "АТМ "ВБ-Проект" СРО-П-021-28082009							