




 
 





















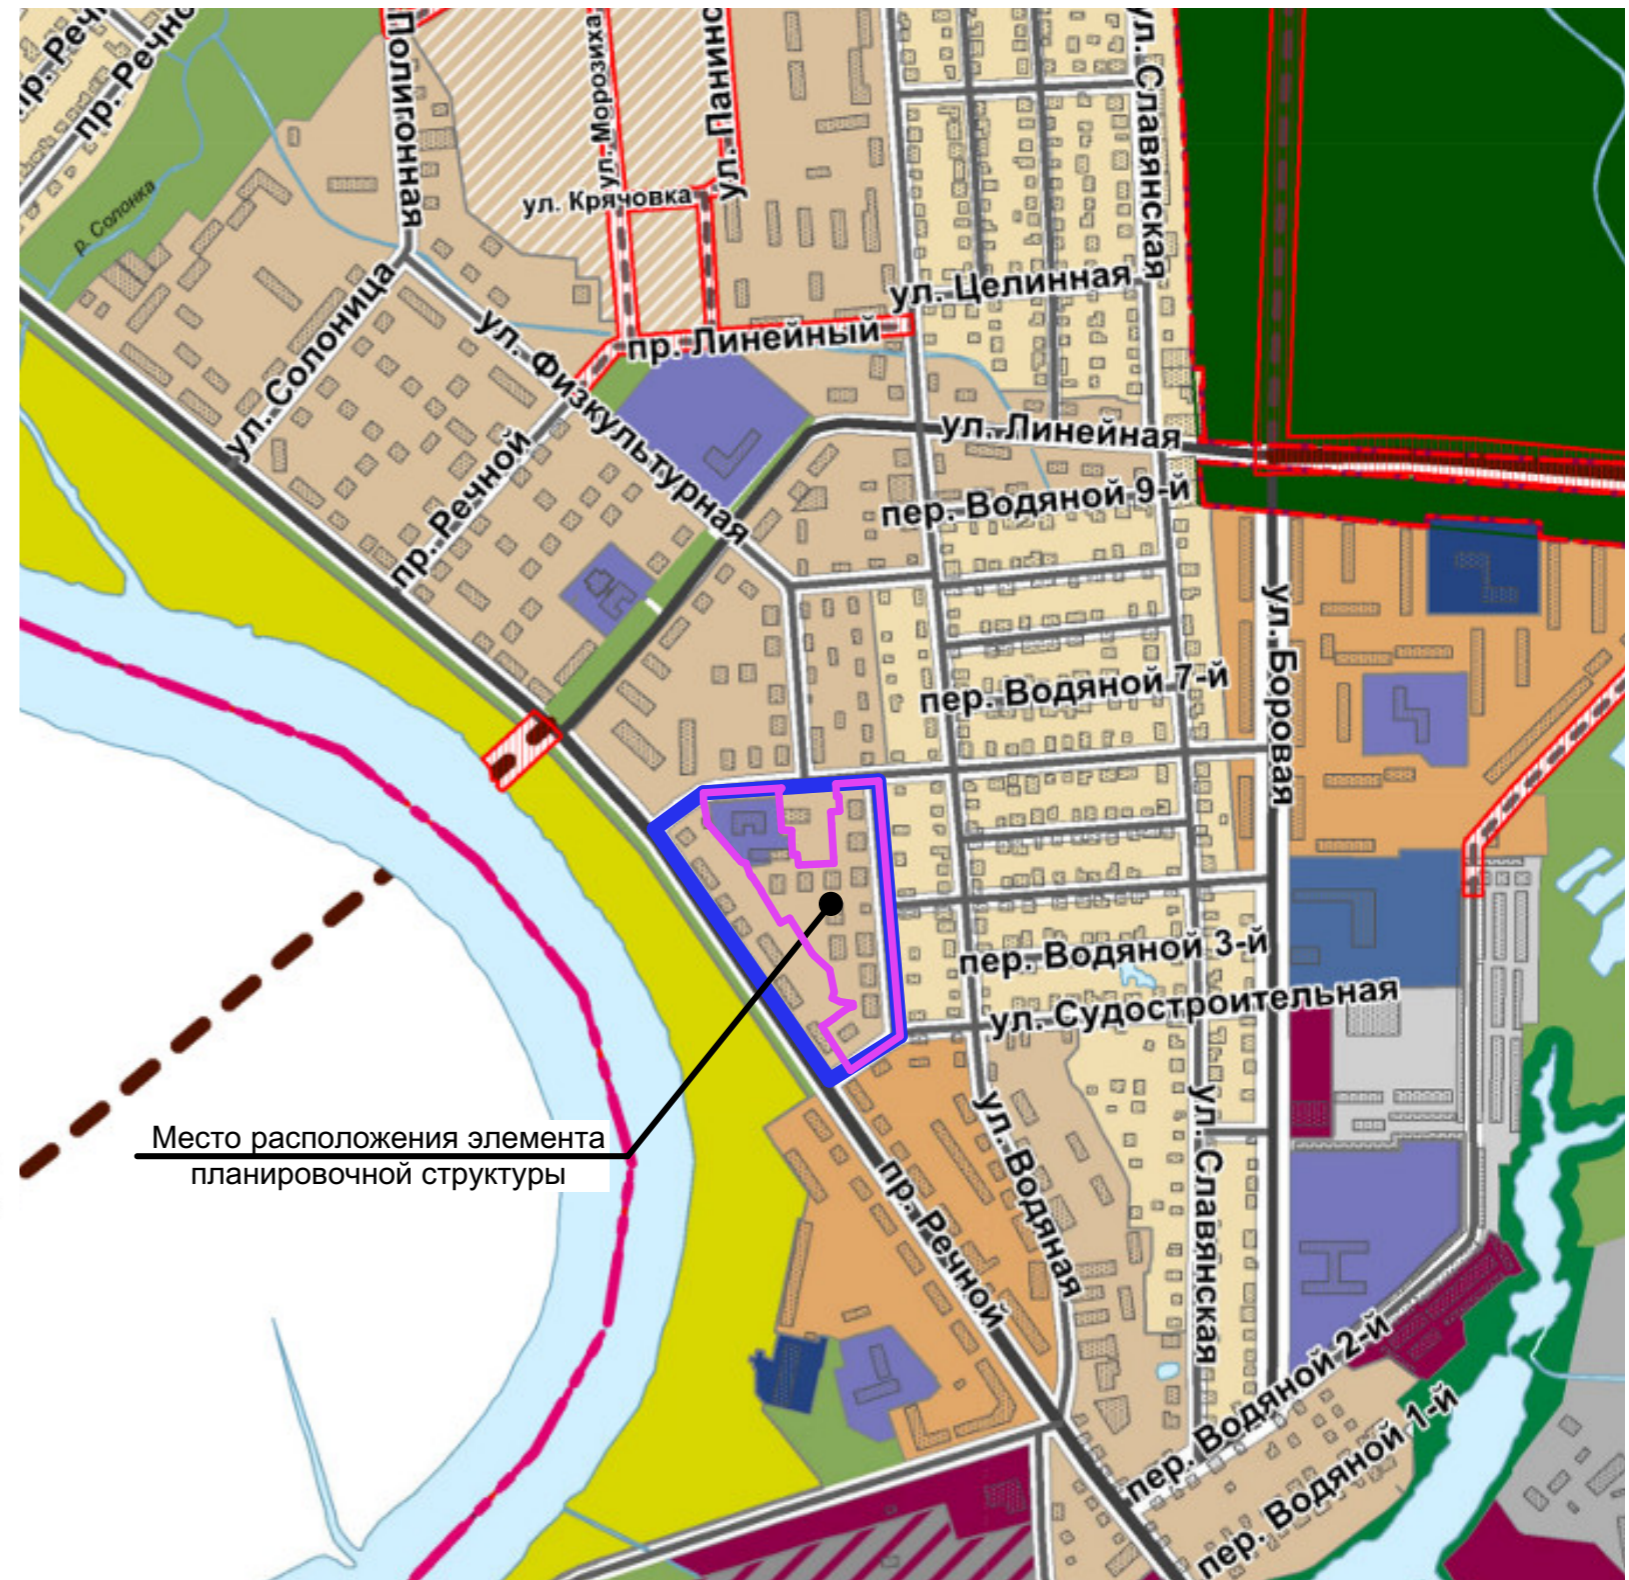

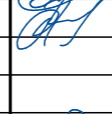


Карта (фрагмент карты) планировочной структуры территорий города Костромы с отображением границ элементов планировочной структуры. М 1:10 000.

Условные обозначения:

-  Граница элемента планировочной структуры
  -  Граница городского округа город Кострома
  -  Граница населенного пункта город Кострома
  -  Проектная граница городского округа город Кострома
  -  Проектная граница населенного пункта город Кострома
  -  Граница комплексного развития территории
  -  участки земель лесного фонда проектируемые к переводу в земли населенных пунктов
  -  границы участков земель лесного фонда, включаемые в земли населенных пунктов
  -  земли лесного фонда
- Функциональные зоны:**
- планируемые существующие
- Жилые зоны:**
-  зона малоэтажной, индивидуальной жилой застройки
  -  зона малоэтажной жилой застройки
  -  зона среднеэтажной жилой застройки
  -  зона многоэтажной жилой застройки
  -  зона смешанной жилой застройки
  -  зона объектов дошкольного, начального и среднего общего образования
- Общественно-жилая зона:**
-  Общественно-жилая зона
- Общественно-деловые зоны:**
-  многофункциональная зона
  -  зона специализированной общественной застройки
  -  зона размещения объектов здравоохранения
  -  зона размещения объектов физической культуры и массового спорта
  -  зона размещения культовых зданий
- Производственные зоны:**
-  промышленные и коммунально-складские зоны размещения объектов I класса опасности
  -  промышленные и коммунально-складские зоны размещения объектов II,III класса опасности
  -  промышленные и коммунально-складские зоны размещения объектов IV,V класса опасности
  -  промышленные и коммунально-складские зоны размещения объектов V класса опасности
- Зоны инженерной и транспортной инфраструктуры:**
-  зона объектов инженерной инфраструктуры
  -  зона объектов транспортной инфраструктуры
  -  зона объектов железнодорожного транспорта
- Природно-рекреационные зоны:**
-  зона особо охраняемых природных территорий
  -  зона зеленых насаждений общего пользования
  -  зона набережных
  -  реки, водохранилища, озера, пруды



						Документация по планировке территории в границах комплексного развития территории жилой застройки города Костромы по проезду Судостроителей, в районе домов 1-19			
Изм.	Кол.	Лист	№ док.	Подпись	Дата				
		Смирнова				Материалы по обоснованию проекта планировки территории	Стадия	Лист	Листов
		Пехтерева					ПП	2	
Н. контроль						Карта (фрагмент карты) планировочной структуры территорий города Костромы с отображением границ элементов планировочной структуры. М 1:10 000.			
ГИП						ООО "ПЕРСПЕКТИВА" г. Кострома Свидетельство СРО № П-008-4401053448-28092011-234			