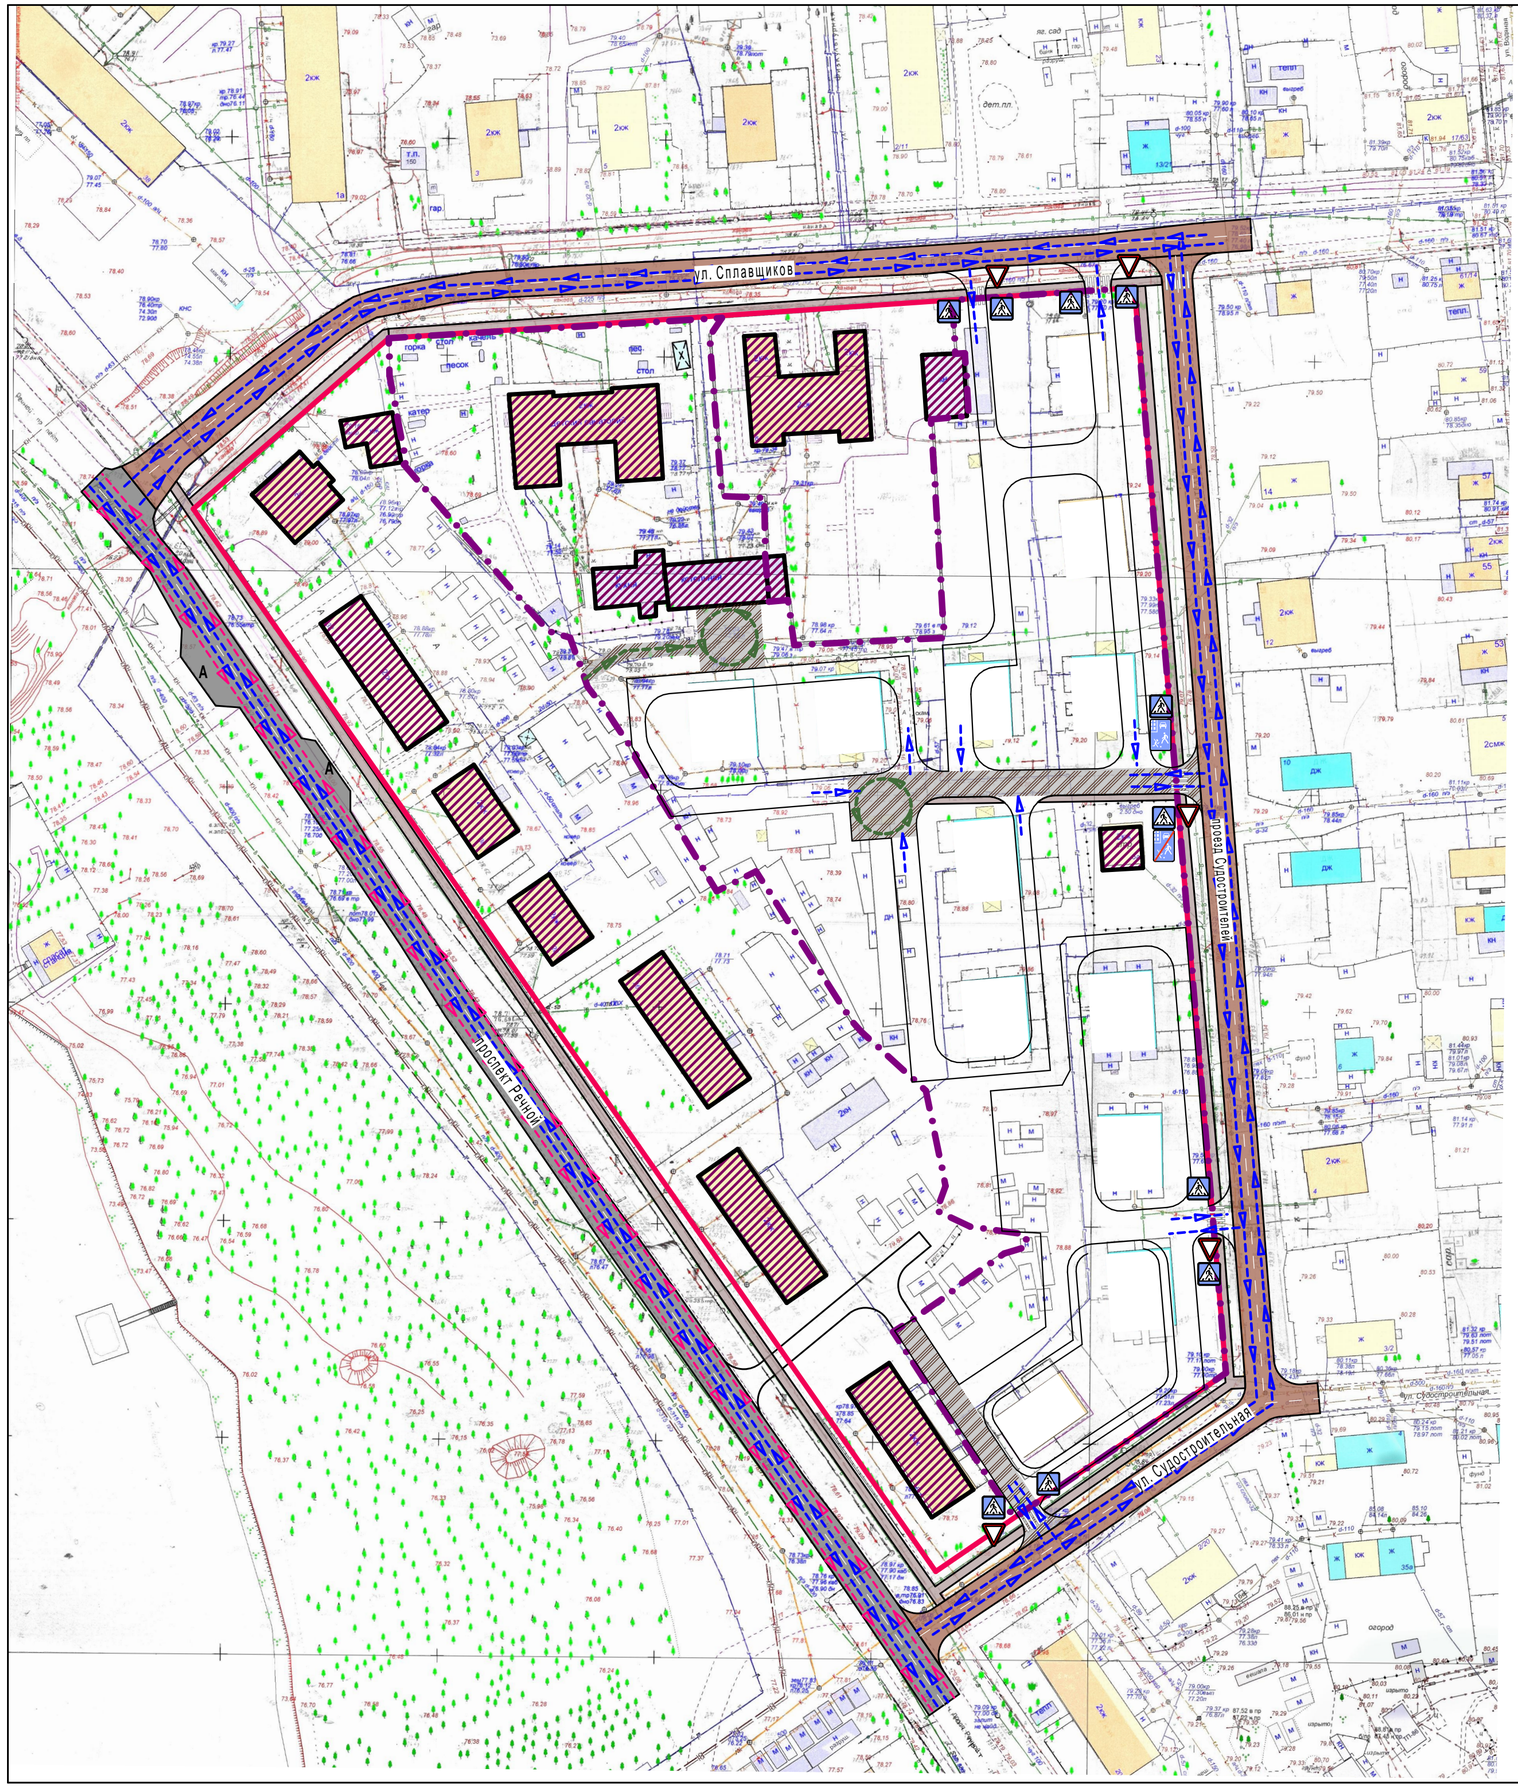


**Схема организации улично-дорожной сети, в составе которой разрабатывается схема размещения парковок (парковочных мест), схема движения транспорта и места размещения остановочных пунктов общественного транспорта в границах разработки проекта планировки территории. М 1: 1 000.**

**УСЛОВНЫЕ ОБОЗНАЧЕНИЯ**

| Условные обозначения | НАИМЕНОВАНИЕ |
|---|---|
| | Граница комплексного развития территории |
| | Существующие красные линии |
| | Существующий объект капитального строительства |
| | Существующая магистральная улица общегородского значения 3 класса |
| | Существующая улица местного значения |
| | Планируемые внутриквартальные проезды и площадки |
| А | Остановка общественного транспорта |
| | Движение легкового транспорта |
| | Движение общественного транспорта |
| | Движение специализированного транспорта |
| | Движение пешеходов по территории общего пользования |
| | |
| | |
| | |
| | |
| | |
| | |
| | |
| | |
| | |

ПРИМЕЧАНИЯ:
1. В процессе реализации проектных решений могут быть внесены изменения в части мероприятий по обеспечению безопасности дорожного движения, в целях улучшения движения транспорта на сложных транспортных узлах.
2. ЗНАКИ ДОРОЖНЫЕ по ГОСТ Р 52290 - 2004
3. Пешеходные переходы следует обозначить установкой дорожных знаков «Пешеходный переход» 5.19.1 и 5.19.2, в графической части проекта планировки территории отсутствует отображение знака «Пешеходный переход» ввиду перегруженности чертежа.
4. Проектируемые проезды показаны условно.

| Изм. | Кол. | Лист | № док. | Подпись | Дата | Документация по планировке территории в границах комплексного развития территории жилой застройки города Костромы по проезду Судостроителей, в районе домов 1-19 | | | |
|---|---|---|---|---|---|---|---|---|---|
| Разработал | | Смирнова | | | | Материалы по обоснованию проекта планировки территории | Стадия | Лист | Листов |
| ГАП | | Пехтерева | | | | | ПП | 4 | |
| Н. контроль | | Смирнова | | | | Схема организации улично-дорожной сети, в составе которой разрабатывается схема размещения парковок (парковочных мест), схема движения транспорта и места размещения остановочных пунктов общественного транспорта в границах разработки проекта планировки территории. М 1: 1 000. | ООО "ПЕРСПЕКТИВА" г. Кострома Свидетельство СРО № П-021-28082009 | | |
| ГИП | | Иванов | | | | | | | |