

**Условные обозначения:**

- Граница элемента планировочной структуры
- Граница городского округа город Кострома
- Граница населенного пункта город Кострома
- Проектная граница городского округа город Кострома
- Проектная граница населенного пункта город Кострома
- участки земель лесного фонда проектируемые к переводу в земли населенных пунктов
- границы участков земель лесного фонда, включаемые в земли населенных пунктов
- граница территории комплексного развития

**Территориальные зоны:**

**Жилые зоны:**

- Ж-1 зона малоэтажной, индивидуальной жилой застройки
- Ж-2 зона малоэтажной жилой застройки
- Ж-3 зона среднеэтажной жилой застройки
- Ж-4 зона многоэтажной жилой застройки
- Ж-5 зона смешанной жилой застройки
- Ж-6 зона объектов дошкольного, начального и среднего общего образования

**Общественно-деловые зоны:**

- Д-1 многофункциональная зона
- Д-2 зона размещения объектов среднего профессионального и высшего образования
- Д-3 зона размещения объектов здравоохранения
- Д-4 зона размещения объектов физической культуры и массового спорта
- Д-5 зона размещения культовых зданий

**Производственные зоны:**

- П-1 промышленные и коммунально-складские зоны размещения объектов I класса опасности
- П-2 промышленные и коммунально-складские зоны размещения объектов II, III класса опасности
- П-3 промышленные и коммунально-складские зоны размещения объектов IV, V класса опасности
- П-4 промышленные и коммунально-складские зоны размещения объектов V класса опасности

**Зоны инженерной и транспортной инфраструктуры:**

- И зона объектов инженерной инфраструктуры
- Т зона объектов транспортной инфраструктуры
- ТЖ зона объектов железнодорожного транспорта


**Природно-рекреационные зоны:**

- Р-1 зона зеленых насаждений общего пользования
- Р-2 зона набережных

**Зоны сельскохозяйственного использования:**

- СХ-1 зона сельскохозяйственного использования
- СХ-2 зона коллективных садов
- СХ-3 зона декоративного растениеводства и плодопитомников

**Схема границ территории объектов культурного наследия.**

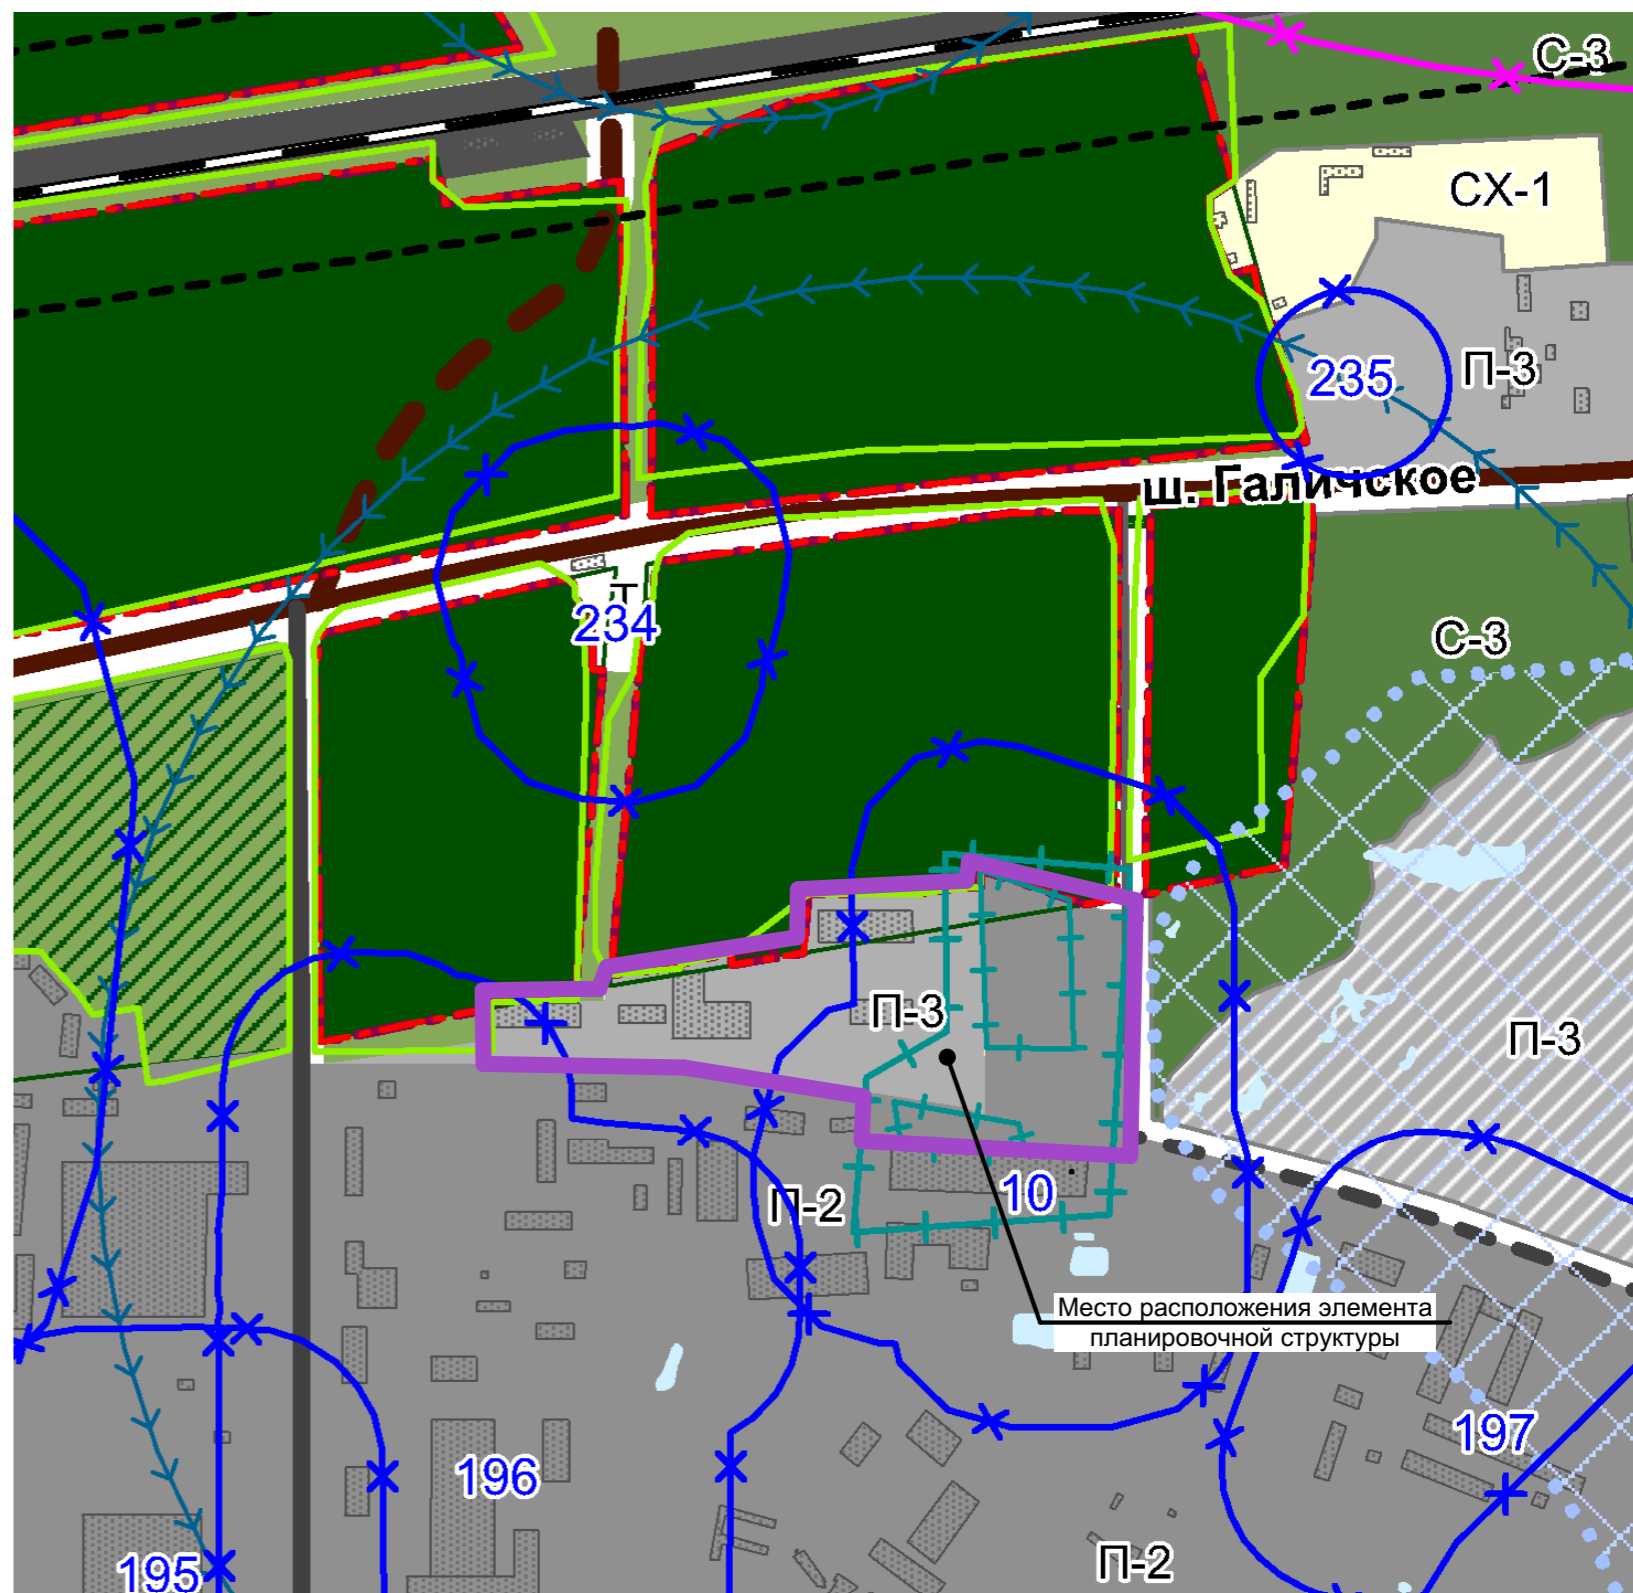

						ПП			
						Проект межевания территории, ограниченной улицей Базовой, границей города Кострома			
Изм.	Кол.	Лист	№ док.	Подпись	Дата	Материалы по обоснованию проекта межевания территории	Стадия	Лист	Листов
Разработал		Смирнова					ПП	5	
		ГАП		Пехтерева		Схема границ территории объектов культурного наследия.	ООО "ПЕРСПЕКТИВА" г. Кострома Свидетельство СРО № П-008-4401053448-28092011-234		
		Н. контроль		Большакова					
		ГИП		Иванов					