

Условные обозначения:

Схема границ территорий объектов культурного наследия. М 1:10 000.

Границы:

- Граница городского округа город Кострома
- Граница населенного пункта город Кострома
- Проектная граница городского округа город Кострома
- Проектная граница населенного пункта город Кострома
- участки земель лесного фонда проектируемые к переводу в земли населенных пунктов
- границы участков земель лесного фонда, включаемые в земли населенных пунктов
- граница элемента планировочной структуры
- граница комплексного развития территории
- граница территории комплексного развития

Территориальные зоны:

Жилые зоны:

- Ж-1 зона малоэтажной, индивидуальной жилой застройки
- Ж-2 зона малоэтажной жилой застройки
- Ж-3 зона среднеэтажной жилой застройки
- Ж-4 зона многоэтажной жилой застройки
- Ж-5 зона смешанной жилой застройки
- Ж-6 зона объектов дошкольного, начального и среднего общего образования

Общественно-деловые зоны:

- Д-1 многофункциональная зона
- Д-2 зона размещения объектов среднего профессионального и высшего образования
- Д-3 зона размещения объектов здравоохранения
- Д-4 зона размещения объектов физической культуры и массового спорта
- Д-5 зона размещения культурных зданий

Производственные зоны:

- П-1 промышленные и коммунально-складские зоны размещения объектов I класса опасности
- П-2 промышленные и коммунально-складские зоны размещения объектов II,III класса опасности
- П-3 промышленные и коммунально-складские зоны размещения объектов IV,V класса опасности
- П-4 промышленные и коммунально-складские зоны размещения объектов IV,V класса опасности

Зоны инженерной и транспортной инфраструктуры:

- И зона объектов инженерной инфраструктуры
- Т зона объектов транспортной инфраструктуры
- ЖД зона объектов железнодорожного транспорта

Природно-рекреационные зоны:

- Р-1 зона зеленых насаждений общего пользования
- Р-2 зона набережных

Зоны сельскохозяйственного использования:

- СХ-1 зона сельскохозяйственного использования
- СХ-2 зона коллективных садов
- СХ-3 зона декоративного растениеводства и плодородинок

Зоны специального назначения:

- З-1 зона режимных объектов ограниченного доступа
- З-2 зона кладбищ
- З-3 зона зеленых насаждений специального назначения

Зоны градостроительных преобразований:

- З-1 зона градостроительных преобразований в жилые зоны
- З-2 зона градостроительных преобразований в общественно-деловые зоны
- З-3 зона градостроительных преобразований в рекреационные зоны
- З-4 зона градостроительного освоения

Зоны, на которые градостроительные регламенты не устанавливаются:


- З-1 Земли особо охраняемых природных территорий
- З-2 Земли, покрытые поверхностными водами
- З-3 Земли лесного фонда

Объекты транспортной инфраструктуры:

- железные дороги
- автодороги федерального значения
- автодороги регионального и межмуниципального значения
- Автодороги местного значения городского округа (улично-дорожная сеть)
- магистральная городская дорога 2 класса
- магистральная улица общегородского значения 3 класса
- магистральная улица районного значения
- улица местного значения

Границы зон с особыми условиями использования территорий:

- Водоохранная зона
- Прибрежная защитная полоса
- Береговая полоса
- Зоны санитарной охраны источников водоснабжения
- I пояс
- II пояс
- III пояс
- Зоны с особыми условиями использования территории инженерной и транспортной инфраструктуры:
- санитарный разрыв от объектов железнодорожного транспорта
- санитарный разрыв от объектов газоснабжения
- Санитарно-защитные зоны
- Граница катастрофического затопления
- Зона подтопления и территории с глубиной залегания грунтовых вод до 2х метров
- Зоны охраны объектов культурного наследия
- Границы зон охраны исторической части города Кострома
- Границы территории археологического культурного слоя
- Граница территории объекта культурного наследия регионального значения "Исторический центр г.Кострома, сер. XII-нач. XX вв"
- Утвержденные границы территории объекта культурного наследия

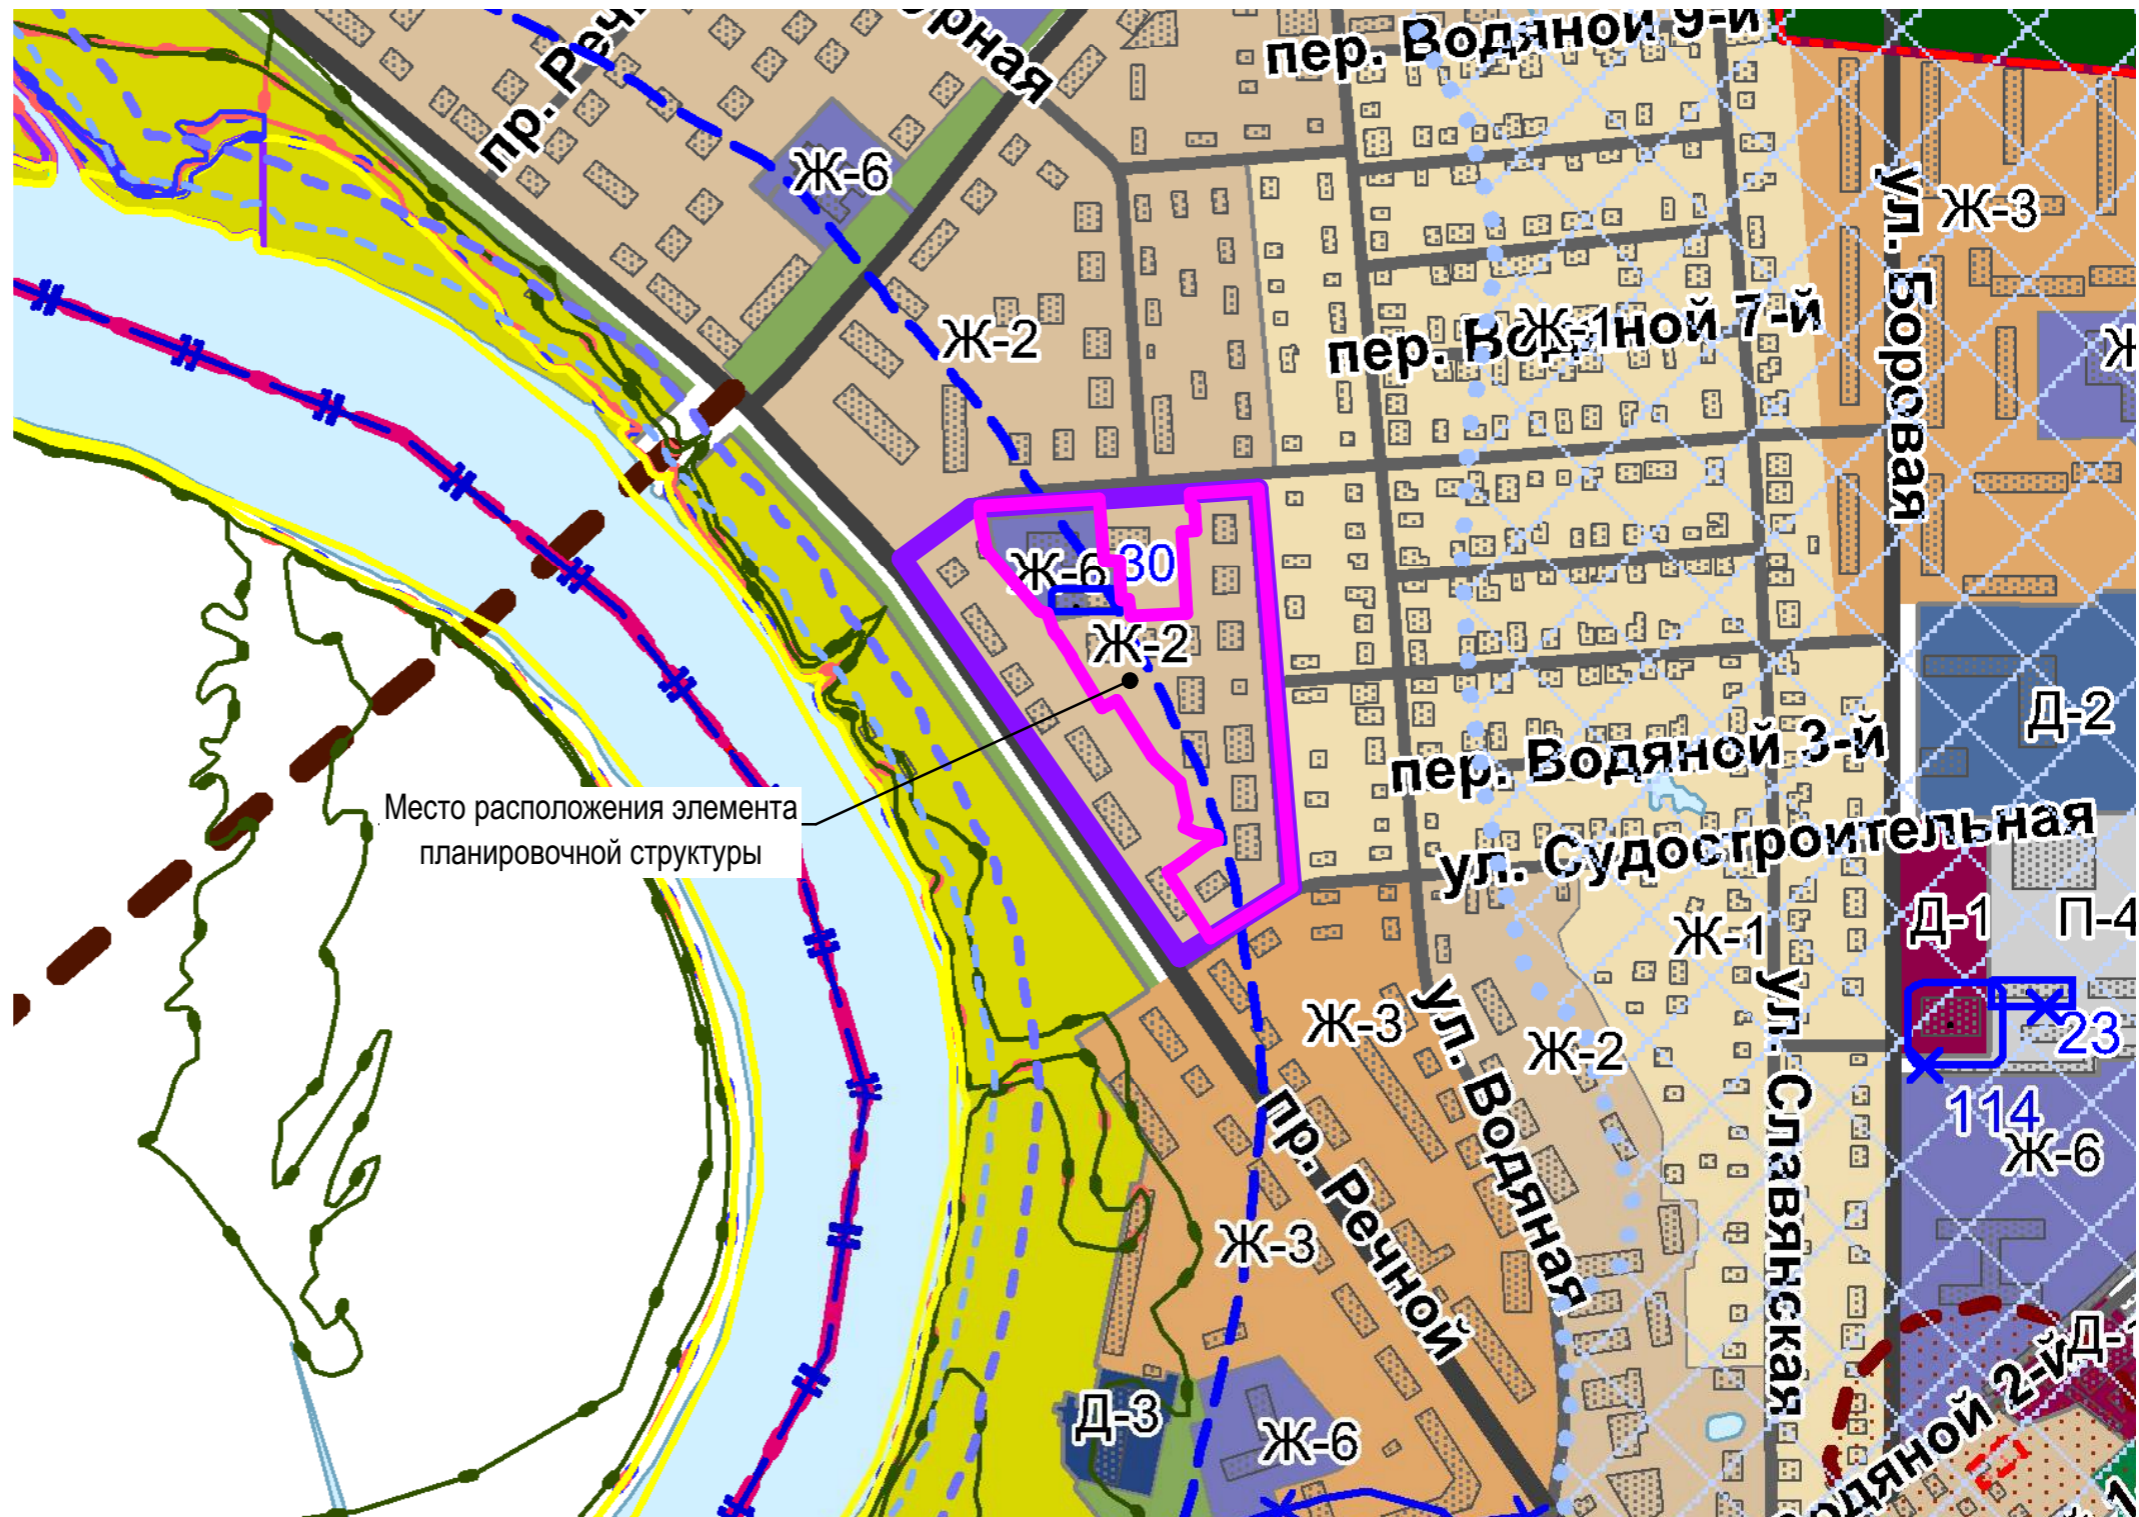

ПРИМЕЧАНИЕ:
Разрабатываемая территория расположена вне границ территорий объектов культурного наследия.

						ППТ			
						Документация по планировке территории в границах комплексного развития территории жилой застройки города Кострома по проезду Судостроителей, в районе домов 1-19			
Изм.	Кол.	Лист	№ док.	Подпись	Дата	Материалы по обоснованию проекта межевания территории	Стадия	Лист	Листов
Разработал		Смирнова					ПП	5	
ГАП		Пехтерева				Схема границ территорий объектов культурного наследия. М 1:10 000.	ООО "ПЕРСПЕКТИВА" г. Кострома Свидетельство СРО № П-021-28082009		
Н. контроль		Смирнова							
ГИП		Иванов							