



благоустройство территории земельного участка

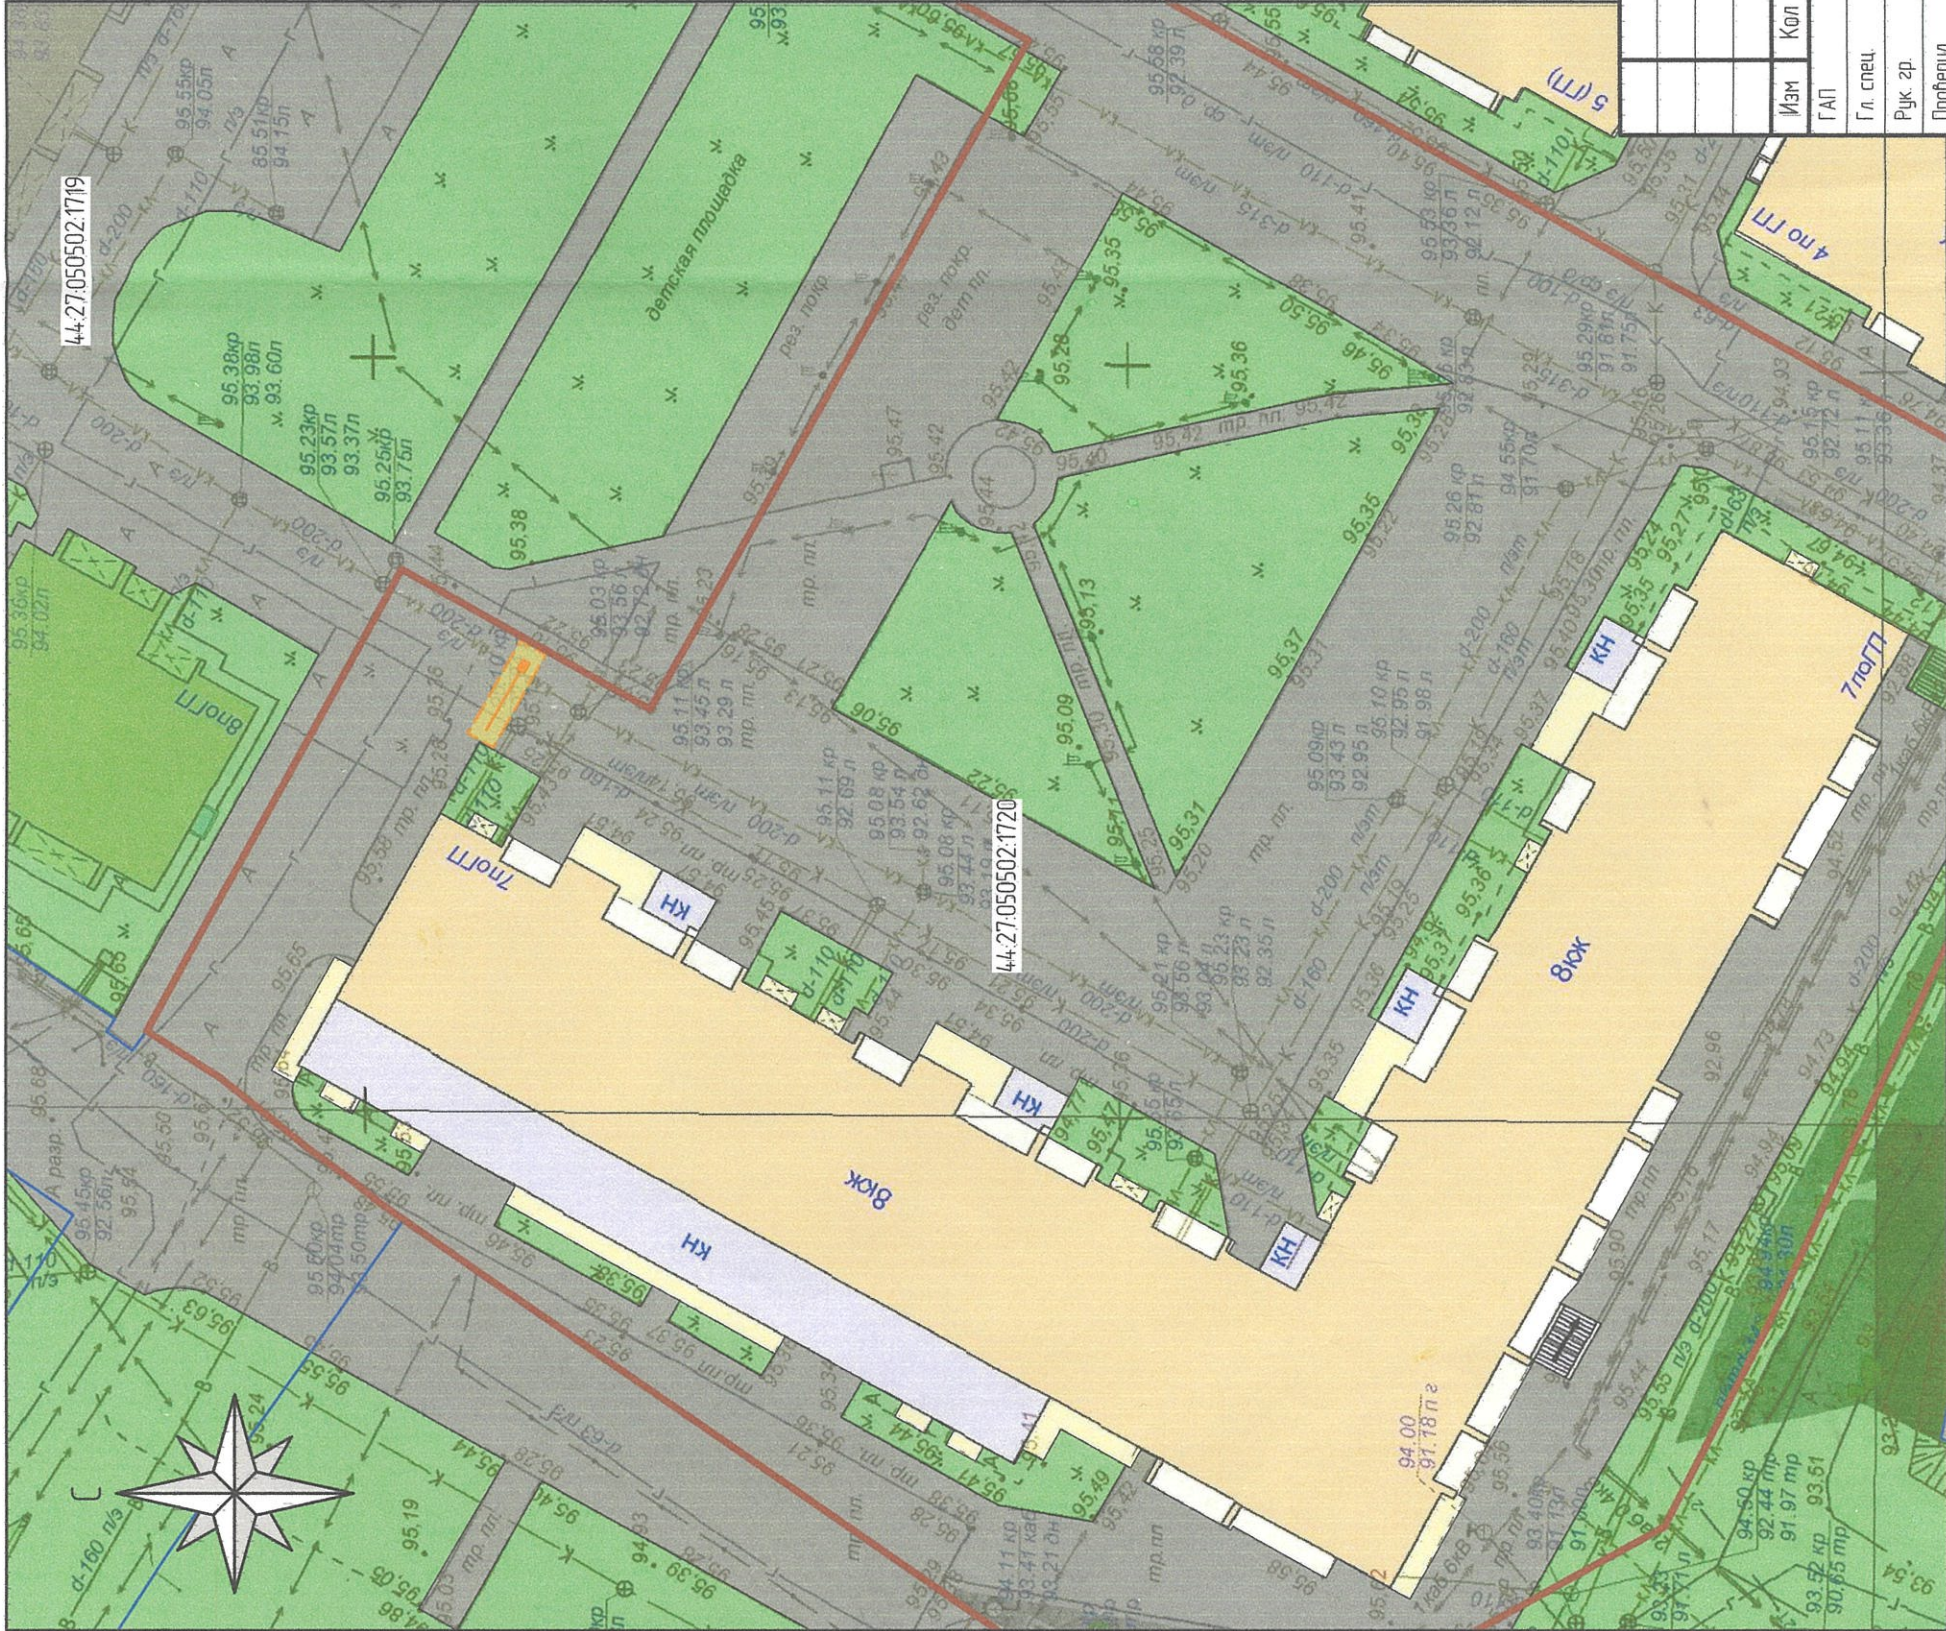

еталь устройства шлагбаума с учетом фундамента

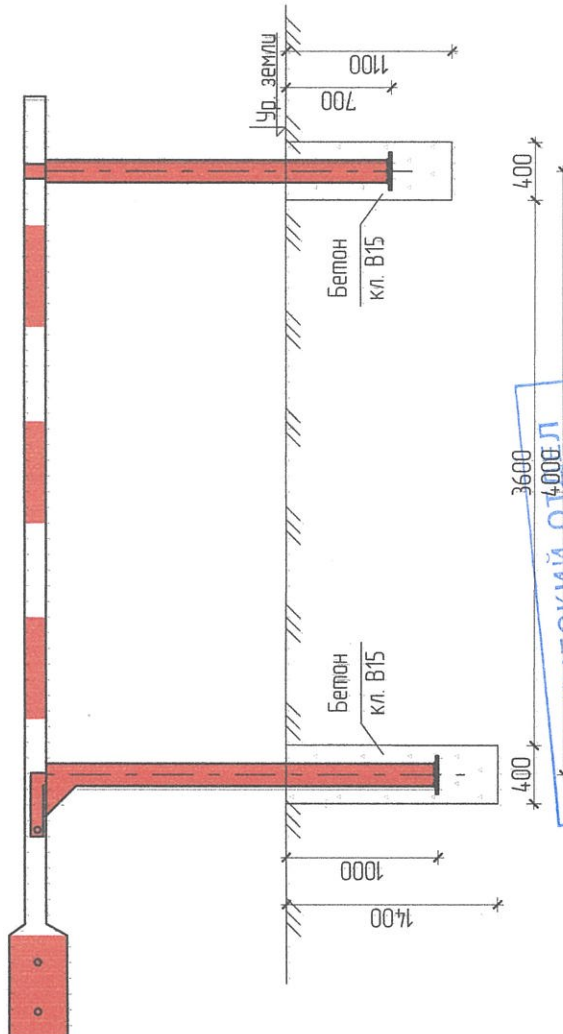



4000 * * 3600 * * 4000 * *

ТЕХНИЧЕСКИМ ОТДЕЛОМ
МУП (Костромской район)
Согласовано
при рассмотрении, редакционных
замечаний согласовано.

Source: 2008-2009

Արմինյան զորացու զորացու
Վարդան

Условные обозначения

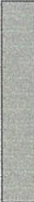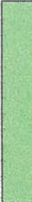№	Обозначение	Наименование
1		граница земельного участка
2		граница смежного земельного участка
3		шлагбаум
4		существующее твердое покрытие
5		существующее озеленение
6		существующие деревья
7	44.27.050502.1720	кадастровый номер земельного участка

[illegible]