


СХЕМА РАСПОЛОЖЕНИЯ ЗЕМЕЛЬНОГО УЧАСТКА НА КАДАСТРОВОМ ПЛАНЕ ТЕРРИТОРИИ

Утверждена
Постановлением Администрации города Костромы
от _____ № _____

Местоположение: Российская Федерация,
Костромская область, Кострома г, Советская ул,
25/18

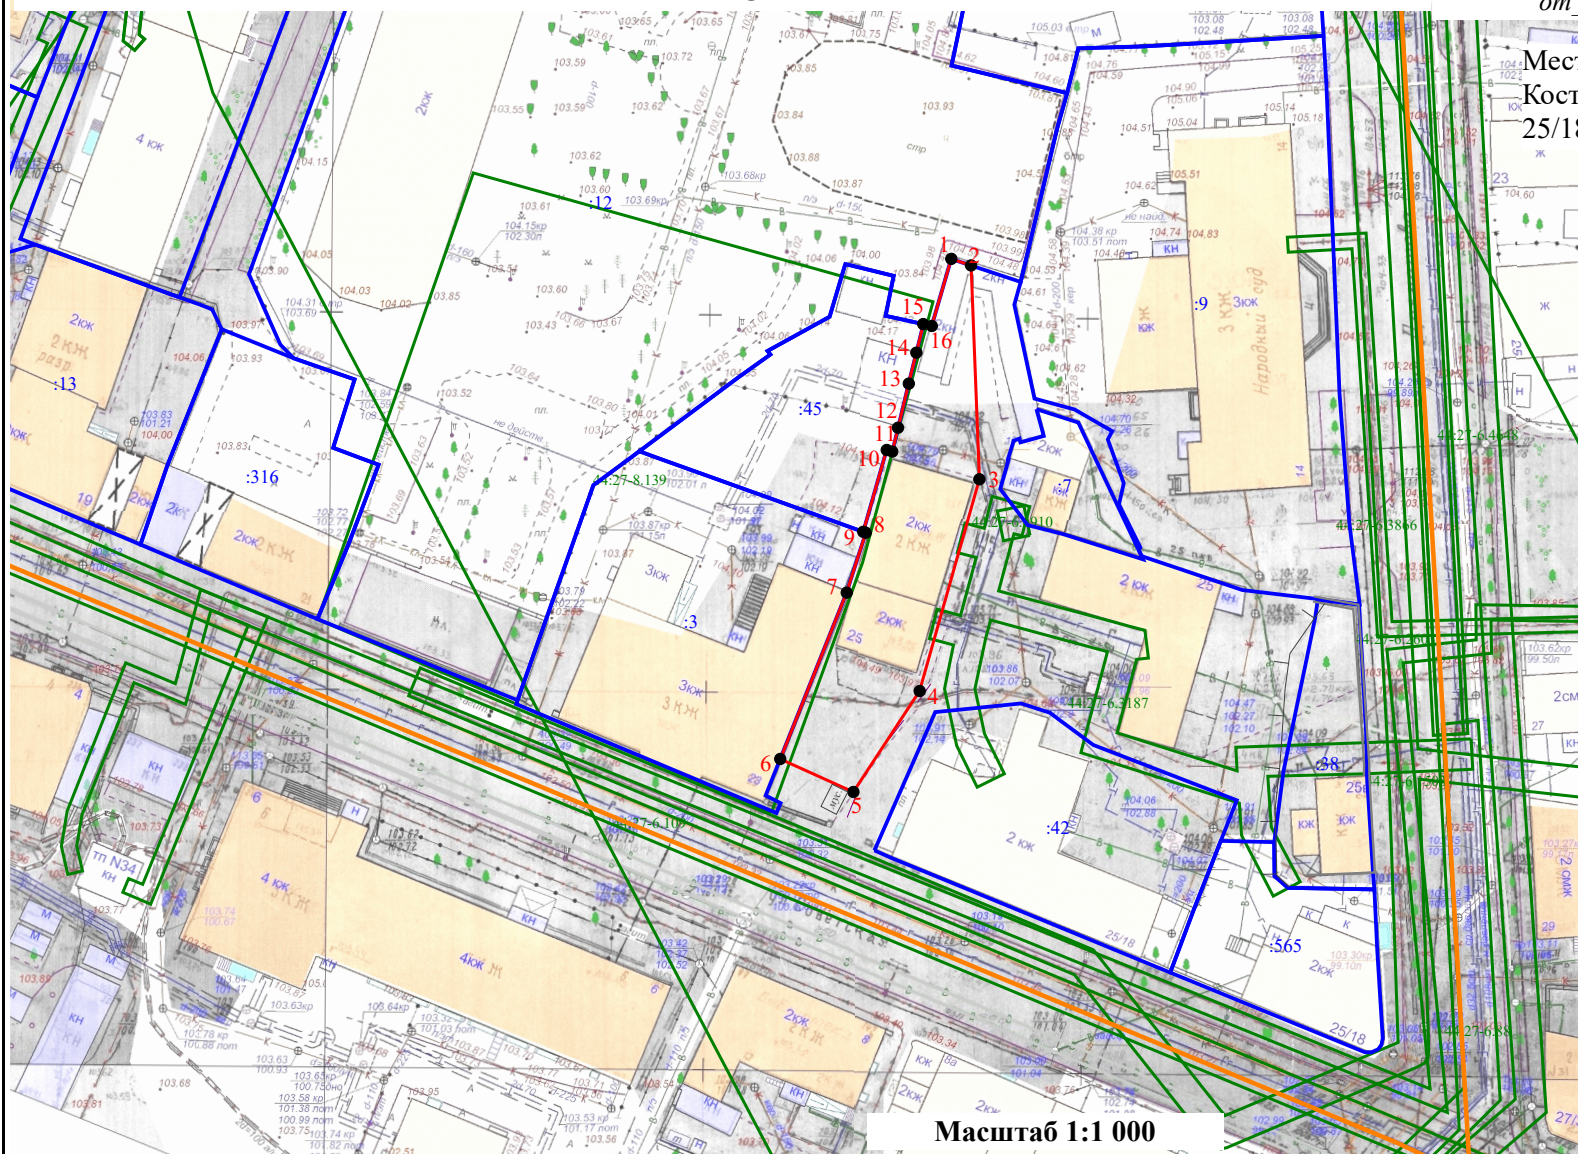

Условный номер земельного участка	-	
Площадь земельного участка	765 м ²	
Обозначение характерных точек границы	Координаты	
	X	Y
1	290703,63	1213506,27
2	290702,76	1213508,88
3	290674,43	1213509,98
4	290646,39	1213502,08
5	290633,01	1213493,33
6	290637,38	1213483,65
7	290659,41	1213492,44
8	290667,35	1213494,95
9	290667,47	1213494,63
10	290678,31	1213497,73
11	290678,1	1213498,46
12	290681,26	1213499,22
13	290687,1	1213500,65
14	290691,2	1213501,65
15	290694,99	1213502,56
16	290694,74	1213503,69
1	290703,63	1213506,27

Масштаб 1:1 000

Кадастровый квартал: 44:27:040109
Система координат: мск-44, зона 1

Условные обозначения:

- Границы существующих земельных участков
- Границы зон с особыми условиями использования территорий

- Границы образуемого земельного участка
- Граница кадастрового квартала

- 1 - Характерная точка границы
- 44:00-6.593 - Обозначение зоны с особыми условиями использования территорий

- :37 - Номер земельного участка в кадастровом квартале