


№ 104.00.00.00
 104.00.00.00.00
 104.00.00.00.00

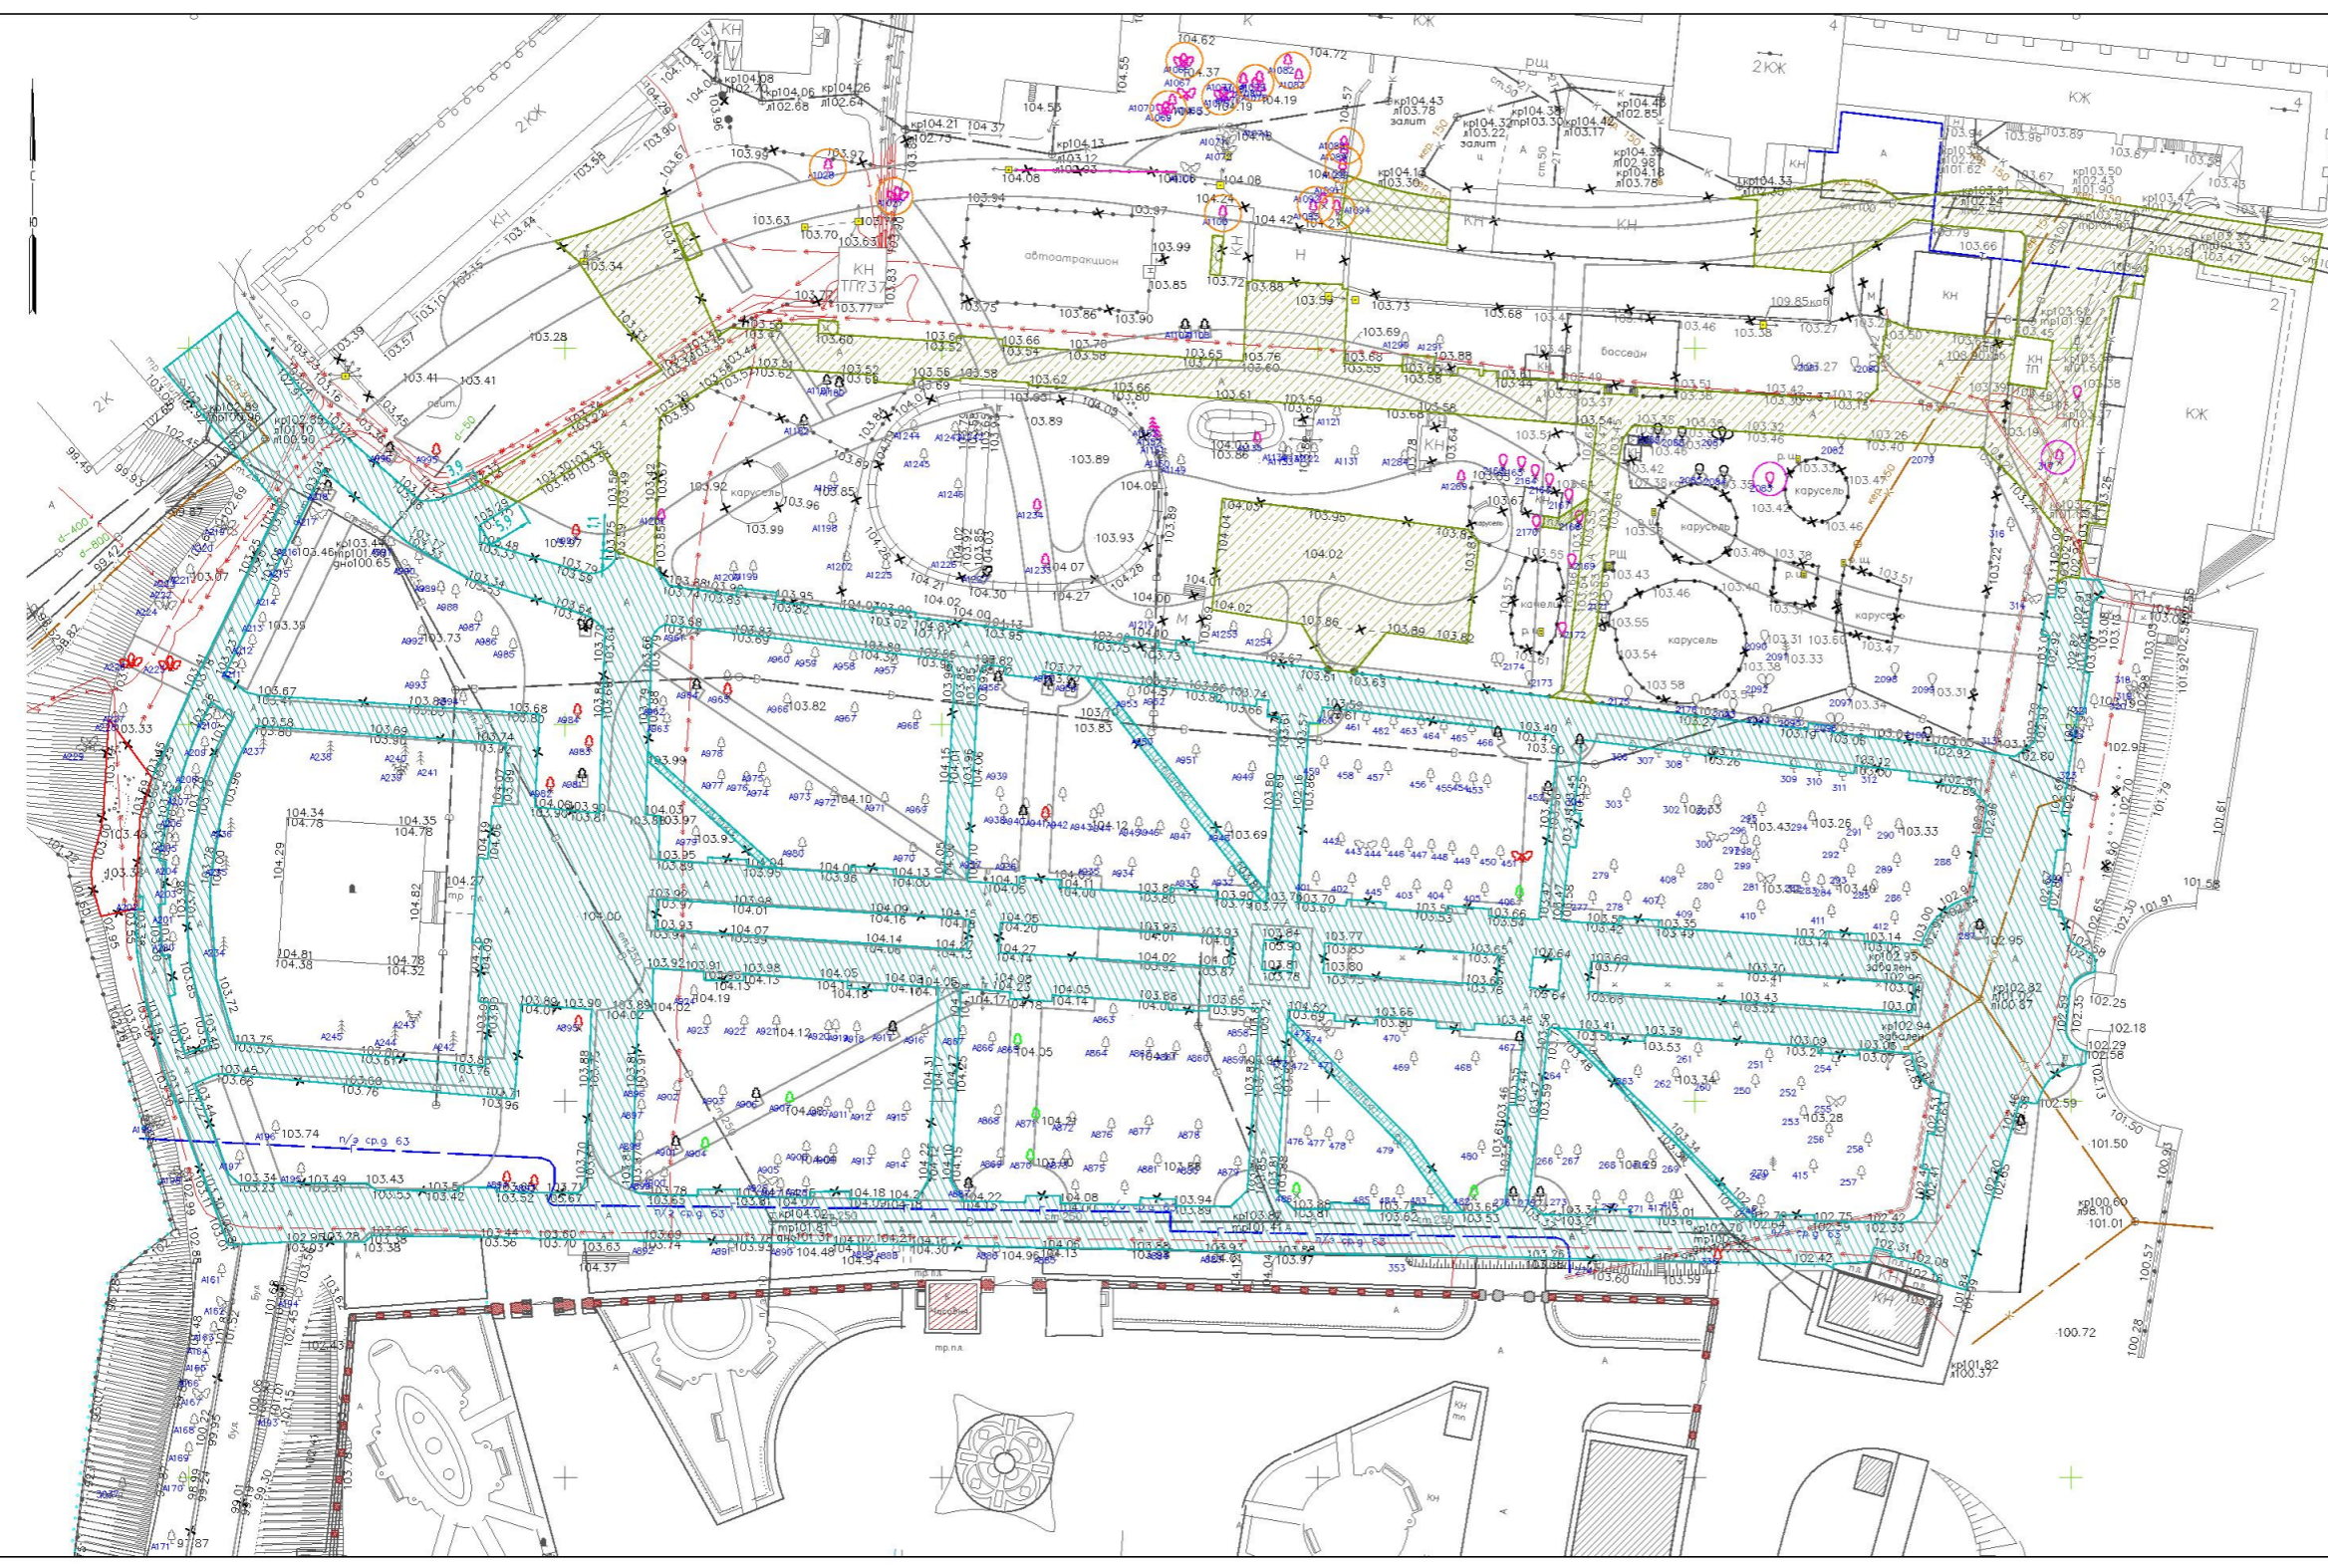

Объем работ				
Поз.	Наименование	Ед. изм.	Кол-во	Примечание
1 этап строительства				
1	Рубка деревьев, корчевка пней	шт.	23	
	- пересадка молодых деревьев	шт.	8	
2	Вырубка кустарника	м ²	138	
3	Разборка асфальтобетонного покрытия пешеходной зоны	м ²	8304,7	
	в т.ч. бортовой камень (в т.ч. вдоль булыжной мостовой)	п.м.	2930,0	
4	Разборка покрытия из ц/бетонной плитки	м ²	14,3,0	
5	Демонтаж бетонных фундаментов забора	м ³	5,9	
2 этап строительства				
6	Рубка деревьев, корчевка пней	шт.	74	
7	Вырубка кустарника	м ²	21	
8	Разборка асфальтобетонного покрытия пешеходной зоны	м ²	3343,3	
	в т.ч. бортовой камень	п.м.	517,0	
9	Разборка покрытия из ц/бетонной плитки	м ²	8,4	
10	Разборка монолитного ц/бетонного покрытия	м ²	122,0	
10	Демонтаж кирпичных нежилых строений	шт.	8	
11	Демонтаж деревянных нежилых строений	шт.	3	
12	Демонтаж металлических нежилых строений	шт.	2	
13	Демонтаж кирпичного забора	п.м.	14,7,0	h=3,0м

Условные изображения и обозначения

Условные изображения и обозначения	Наименование
	Демонтируемое асфальтобетонное покрытие в 1м этапе строительства
	Демонтируемое покрытие из бетонной плитки в 1м этапе строительства
	Демонтируемое асфальтобетонное покрытие во 2м этапе строительства
	Демонтируемое монолитное бетонное покрытие во 2м этапе строительства
	Демонтируемое покрытие из бетонной плитки во 2м этапе строительства
	Рубка деревьев в 1м этапе строительства
	Рубка деревьев во 2м этапе строительства
	Пересадка молодых деревьев в 1м этапе строительства
	Вырубка кустарника в 1м этапе строительства
	Вырубка кустарника во 2м этапе строительства
	Рубка сорных деревьев во 2м этапе строительства

5355-КП.00-ГП				
Благоустройство территории парковой зоны у памятника В.И. Ленину				
Изм.	Кол.ук.	Лист	№ докум.	Дата
Разработал	Иванов			05.2020
Генеральный план			Стандия	Лист
			Р	2
Н.контр. Дмитриева			05.2020	
Нач.МК1 Данилова			05.2020	
План демонтажа М1500			ОАО «Кострапроект»	