



Лист 5355-КП.00-ГП  
 Дата: 14.07.2020  
 16.02.24

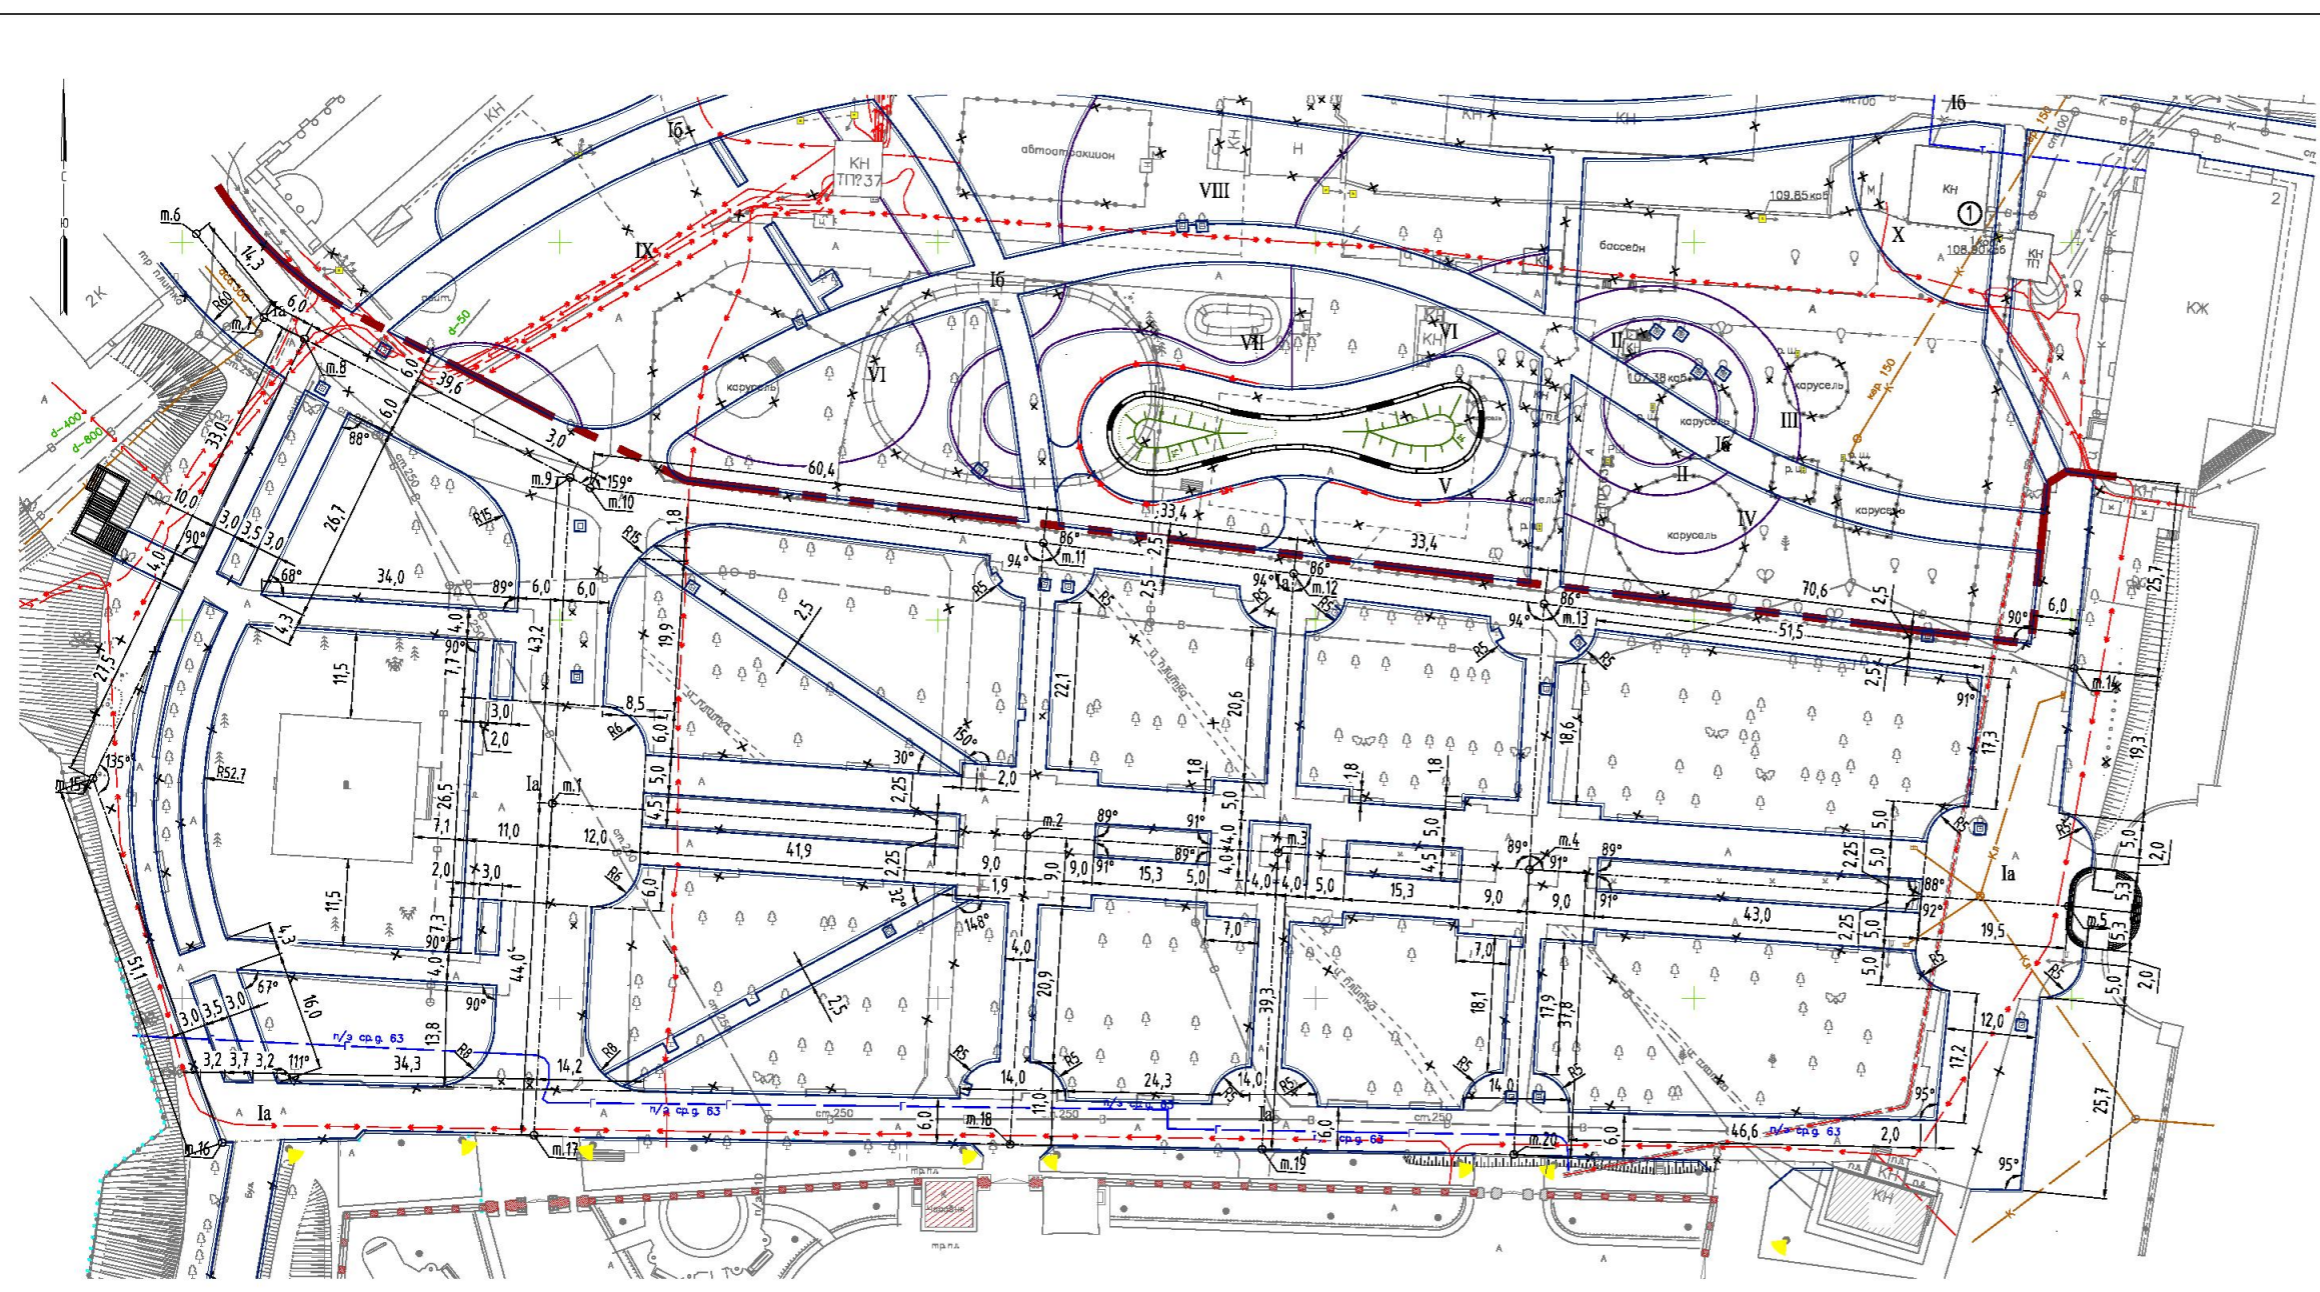

Экспликация функциональных зон и площадок			
Поз.	Наименование	Площадь, м <sup>2</sup>	Примечание
Ia	Пешеходная зона		1 этап реконструкции
Ib	Пешеходная зона		2 этап реконструкции
II	Игровая площадка для детей до 3х лет		2 этап реконструкции
III	Лабиринт ветский		2 этап реконструкции
IV	Тактильная площадка		2 этап реконструкции
V	Дорожка для катания на роликах		2 этап реконструкции
VI	Многофункциональная лужайка		2 этап реконструкции
VII	Игровая площадка для детей от 4х до 10 лет		2 этап реконструкции
VIII	Многофункциональная лужайка		2 этап реконструкции
IX	Площадка для массовых мероприятий		2 этап реконструкции
X	Хозяйственная зона		2 этап реконструкции

Таблица координат углов поворота для разработки пешеходной зоны			
№ точки	Координаты		
	X	Y	
1	214.75.76	16848.99	
2	214.71.51	169118.2	
3	214.69.26	16945.05	
4	214.67.01	16978.27	
5	214.62.18	17049.59	
6	215.51.10	168018.7	
7	215.40.02	16810.86	
8	215.37.22	16816.22	
9	215.18.88	16851.36	
10	215.17.51	16853.99	
11	215.10.22	16913.95	
12	215.06.19	16947.08	
13	215.02.16	16980.20	
14	214.93.63	17050.32	
15	214.79.06	16788.22	
16	214.30.87	16805.31	
17	214.31.86	16846.58	
18	214.30.67	16909.58	
19	214.30.00	16942.89	
20	214.39.30	16976.20	

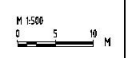

5355-КП.00-ГП					
Благоустройство территории парковой зоны у памятника В.И. Ленину					
Изм.	Кол. уц.	Лист	№ докум.	Подпись	Дата
Разработал	Иванов				05.2020
Генеральный план			Страница	Лист	Листов
			P	3	11
Н.контр.	Дмитриева	05.2020	Разбивочный план. 1 этап строительства М1500		
Нач.М.КП1	Данилова	05.2020	ОАО «Костромпроект»		

Формат А2 (1/4 А1)



Лист 11 из 11  
 Дата: 14.07.2020 16:03:54



Экспликация функциональных зон и площадок			
Поз.	Наименование	Площадь, м <sup>2</sup>	Примечание
Ia	Пешеходная зона		1 этап реконструкции
Iб	Пешеходная зона		2 этап реконструкции
II	Игровая площадка для детей до 3х лет		2 этап реконструкции
III	Лабиринт Ветский		2 этап реконструкции
IV	Тактильная площадка		2 этап реконструкции
V	Дорожка для катания на роликах		2 этап реконструкции
VI	Многофункциональная лужайка		2 этап реконструкции
VII	Игровая площадка для детей от 4х до 10 лет		2 этап реконструкции
VIII	Многофункциональная лужайка		2 этап реконструкции
IX	Площадка для массовых мероприятий		2 этап реконструкции
X	Хозяйственная зона		2 этап реконструкции

Экспликация зданий и сооружений		
Номер на плане	Наименование	Примечание
1	Общественный туалет	

Согласовано  
 Взам. инв. №  
 Подпись и дата  
 Инв. № докум.

5355-КП.00-ГП					
Благоустройства территории парковой зоны и памятника В.И. Ленину					
Изм.	Кол. укл.	Лист	№ докум.	Подпись	Дата
Разработчик	Иванов				05.2020
Генеральный план			Стация	Лист	Листов
			P	4	11
Исполн.	Дмитриева		05.2020	Разбивочный план дорожек, 2 этап реконструкции М1500	
Нач.МКП1	Данилова		05.2020	ОАО «Жостралпроект»	



Лист 5355-КП.00-ГП  
 Дата: 14.07.2020  
 08:03:34



Экспликация функциональных зон и площадок			
Поз.	Наименование	Площадь, м <sup>2</sup>	Примечание
Ia	Пешеходная зона		1 этап реконструкции
I6	Пешеходная зона		2 этап реконструкции
II	Игровая площадка для детей до 3х лет		2 этап реконструкции
III	Лабиринт ветский		2 этап реконструкции
IV	Тактильная площадка		2 этап реконструкции
V	Дорожка для катания на роликах		2 этап реконструкции
VI	Многофункциональная лужайка		2 этап реконструкции
VII	Игровая площадка для детей от 4х до 10 лет		2 этап реконструкции
VIII	Многофункциональная лужайка		2 этап реконструкции
IX	Площадка для массовых мероприятий		2 этап реконструкции
X	Хозяйственная зона		2 этап реконструкции

Экспликация зданий и сооружений		
Номер на плане	Наименование	Примечание
1	Общественный туалет	

Согласовано  
 Имя, Фамилия  
 Подпись и дата

5355-КП.00-ГП					
Благоустройство территории парковой зоны у памятника В.И. Ленину					
Изм.	Кол. уч.	Лист	№ докум.	Подпись	Дата
Разработал	Иванов				05.2020
Генеральный план			Стадия	Лист	Листов
			P	5	11
Н.контр.	Дмитриева		05.2020	Разбивочный план площадок.	
Нач.МКП1	Данилова		05.2020	2 этап строительства	
				М1500	
				ОАО «Костромляпроект»	