


**Схема границ зон с особыми условиями использования территории  
М 1:2000**

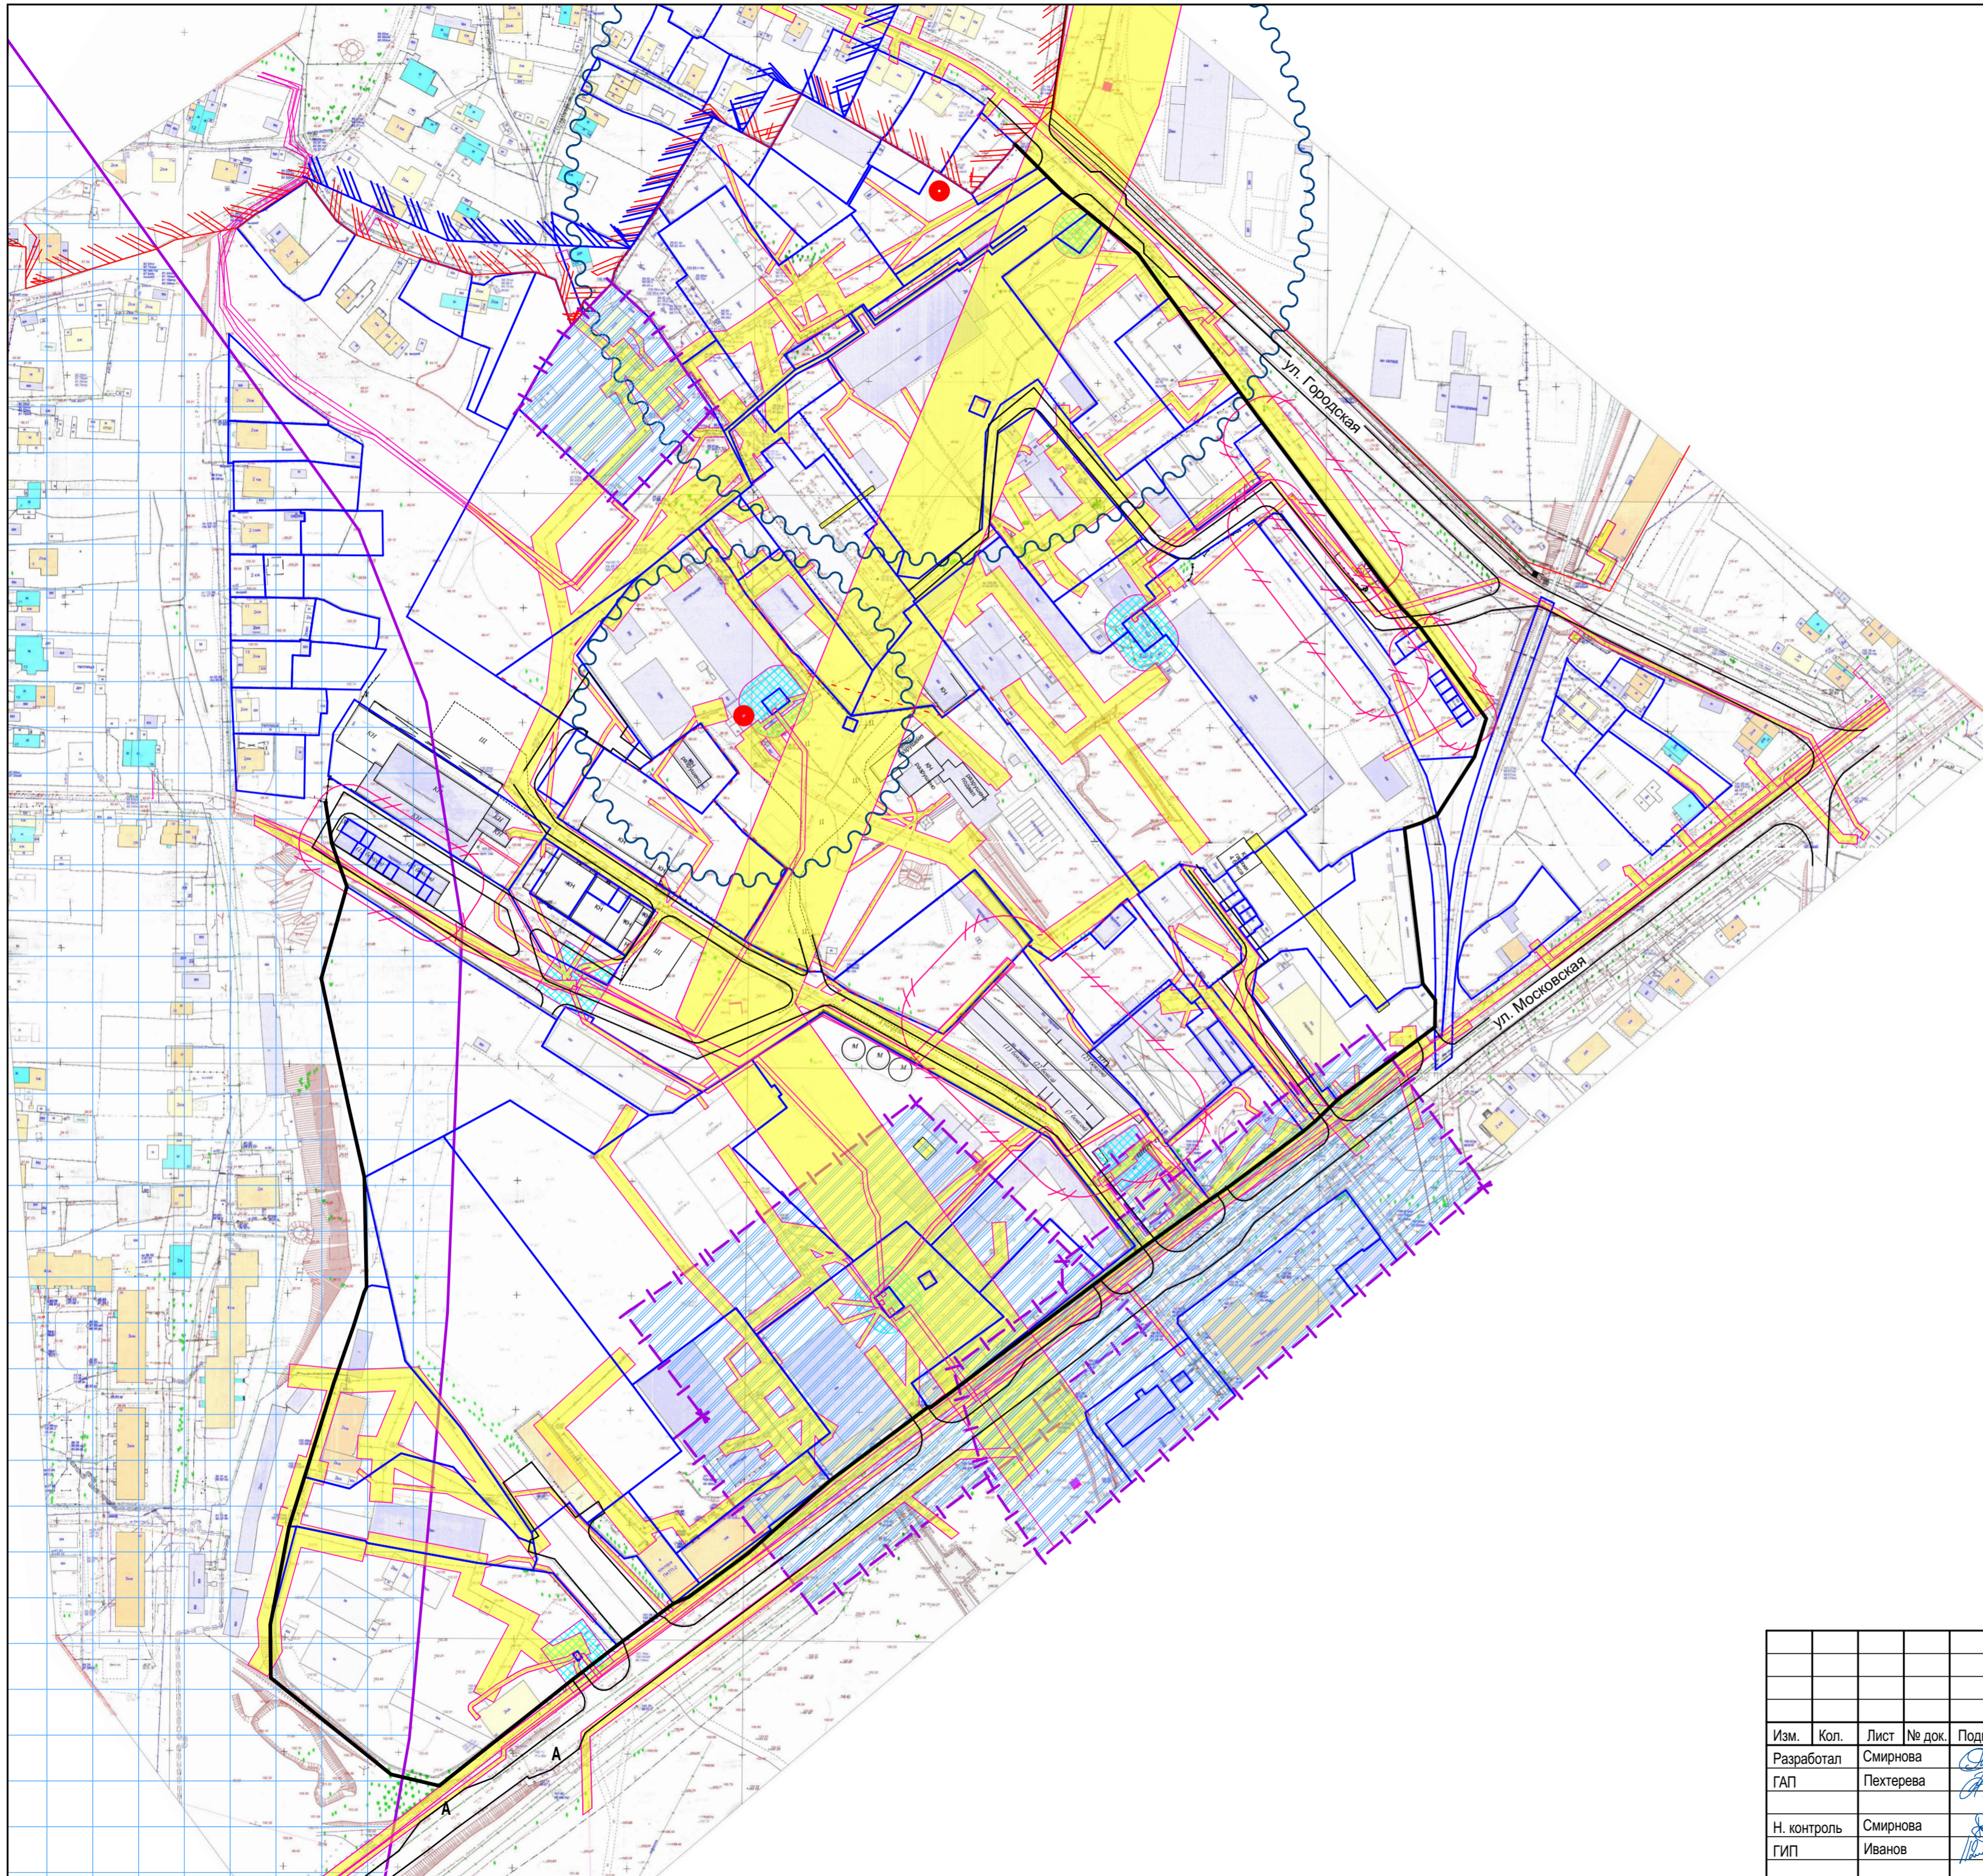

Условные обозначения	Наименование
	Граница существующего земельного участка на кадастровом плане территории
	Этажность, характеристика здания
	Устанавливаемые красные линии
	Граница охранной зоны инженерных сетей
	Охранная зона инженерных сетей
	Нормативная граница зоны санитарного разрыва от гаражей
	Установленная граница санитарно-защитной зоны
	Охранная зона объекта коммунального обслуживания
	Базовая станция передающего радиотехнического объекта
	Зона ограничения застройки от базовой станции передающего радиотехнического объекта
	Санитарно-защитная зона от объекта V класса опасности
	Зона подтопления и территории с глубиной залегания грунтовых вод до 2-х метров
	Граница исторического поселения федерального значения город Кострома Костромской области
	Граница зон охраны исторической части города Костромы

**ПРИМЕЧАНИЯ:**

- Разрабатываемая территория расположена вне границ территории объектов культурного наследия.
- В границах разработки проекта отсутствуют границы земель особо охраняемых территорий и границы лесничеств, участковых лесничеств, лесных кварталов, лесотаксационных выделов или частей лесотаксационных выделов.
- Разрабатываемая территория полностью расположена в границах зон с особыми условиями использования территорий:
  - зона с особыми условиями использования территорий с условным номером 44:00-6.583 "Третья подзона приаэродромной территории аэродрома Кострома (Сожеркино)";
  - зона с особыми условиями использования территорий с условным номером 44:00-6.584 "Четвертая подзона приаэродромной территории аэродрома Кострома (Сожеркино)";
  - зона с особыми условиями использования территорий с условным номером 44:00-6.585 "Пятая подзона приаэродромной территории аэродрома Кострома (Сожеркино)";
  - зона с особыми условиями использования территорий с условным номером 44:00-6.587 "Приаэродромная территория аэродрома Кострома (Сожеркино)";
  - зона с особыми условиями использования территорий с условным номером 44:00-6.593 "Шестая подзона приаэродромной территории аэродрома Кострома (Сожеркино)";
- Ограничения застройки от базовой станции передающего радиотехнического объекта уточняется по заключению Федеральной службы по надзору в сфере защиты прав потребителей и благополучия человека.

ППТ						
Проектная документация по планировке территории, в границах промышленных и коммунально-складских зон размещения объектов IV, V классов опасности и зоны градостроительных преобразований в общественно-деловые зоны по улицам Городской и Московской						
Изм.	Кол.	Лист	№ док.	Подпись	Дата	
Разработал	Смирнова					
ГАП	Пехтерева					
Н. контроль	Смирнова					
ГИП	Иванов					
Материалы по обоснованию проекта межевания территории				Стадия	Лист	Листов
				ПП	15	
Схема границ зон с особыми условиями использования территории. М 1:2000				ООО "ПЕРСПЕКТИВА" г. Кострома Свидетельство СРО № П-021-28082009		