


Чертеж красных линий. М 1:1000

Условные обозначения	Наименование сооружения
	Существующие красные линии
	Территория общего пользования
	Существующий газопровод
	Существующая сеть канализации
	Существующая сеть ливневой канализации
	Существующая теплосеть
	Существующий водопровод
	Остановка общественного транспорта
	Этажность, характеристика здания
	Устанавливаемые красные линии
	Отменяемые красные линии
	Граница участка, поставленного на государственный кадастровый учет
	Граница образуемого земельного участка
	Расстояние между точками красных линий
	Координаты вновь образуемых красных линий
	Угол поворота красной линии
	Линия отступа от красной линии в целях определения места допустимого размещения зданий, строений, сооружений.

Примечание:

- Система координат принята в МСК 44
- Линии отступа от красных линий в целях определения места допустимого размещения зданий, строений, сооружений:
 - по улице Полянской - 3 метра, без отступа для объекта, расположенного по адресу: ул. Ново-Полянская, 7а;
 - по улице Красноармейской - 3 метра;
 - по улице Горького - 1 метр;
 - по улице Ново-Полянской - 1 метр.
- Схемы поперечных профилей красных линий смотри лист 4

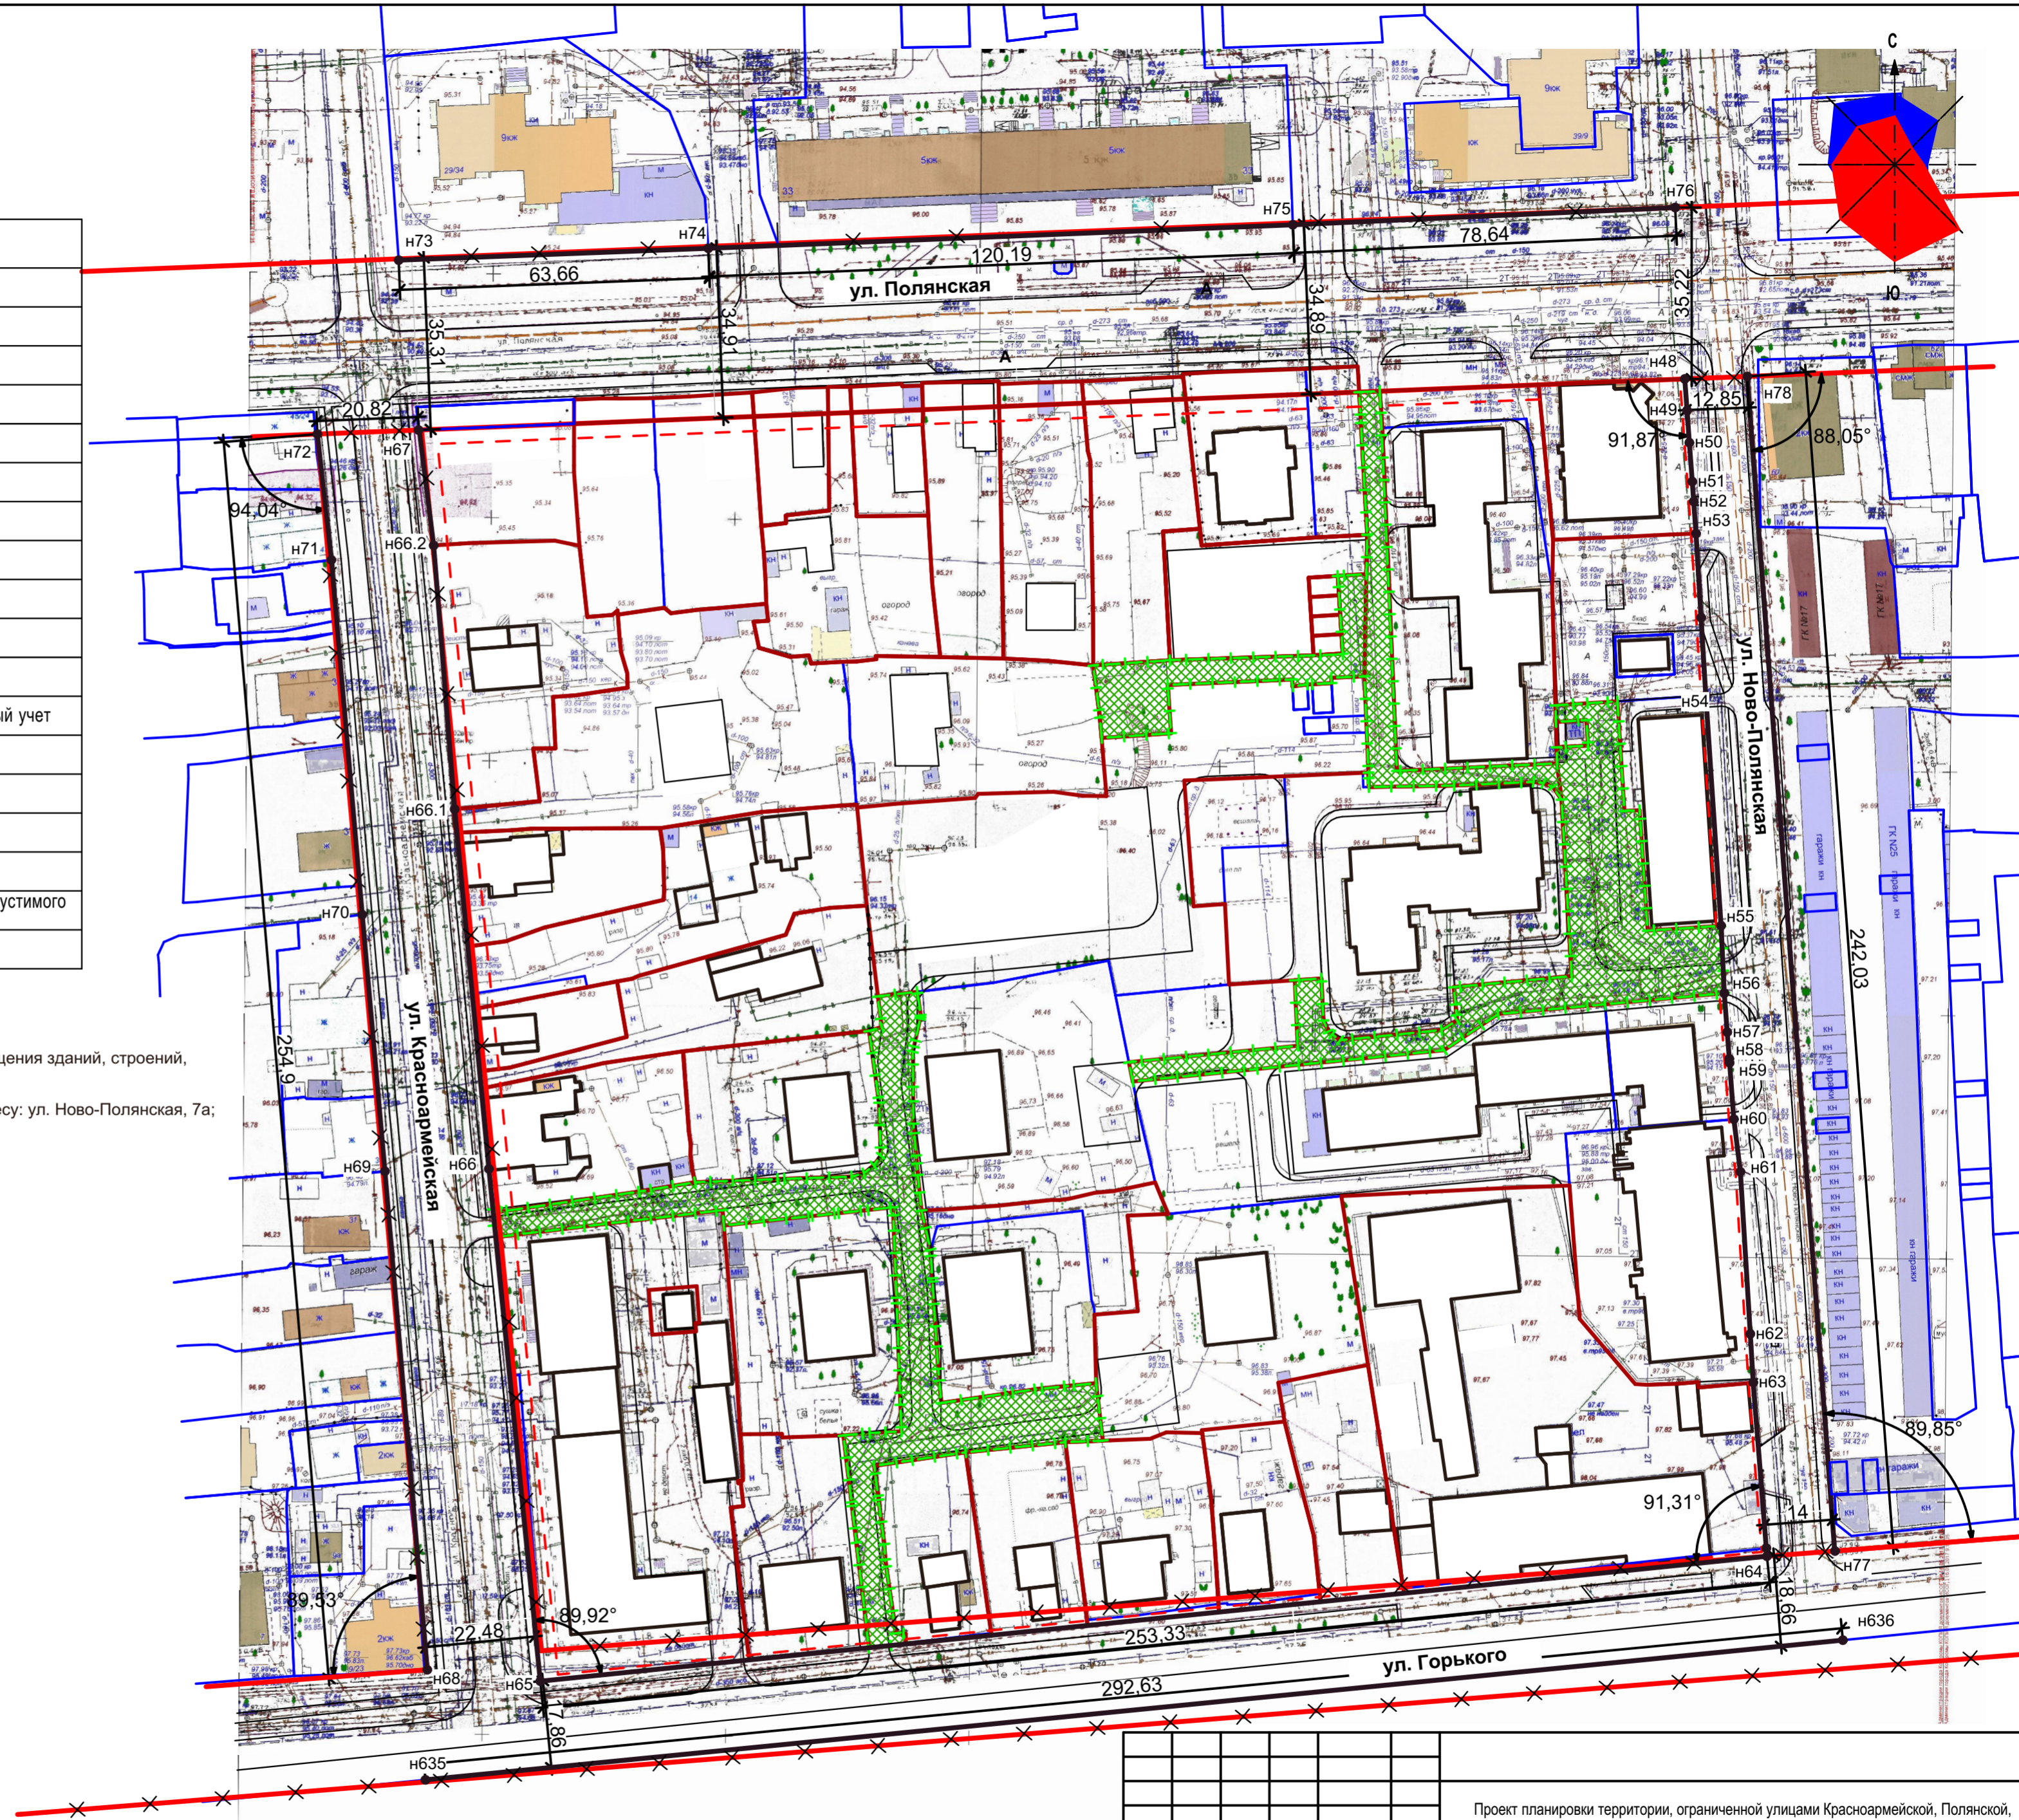

Проект планировки территории, ограниченной улицами Красноармейской, Полянской, Ново-Полянской, Горького					
Изм.	Кол.	Лист	№ док.	Подпись	Дата
Разработал		Смирнова			
ГАП		Пехтерева			
Н. контроль		Смирнова			
ГИП		Иванов			
Основная часть проекта планировки территории				Стадия	Лист
				ПП	2
Чертеж красных линий. М 1:1000				ООО "ПЕРСПЕКТИВА" г. Кострома Свидетельство СРО № П-021-28082009	