


УСЛОВНЫЕ ОБОЗНАЧЕНИЯ

Условные обозначения	НАИМЕНОВАНИЕ
	Граница населенного пункта город Кострома
	Граница участков земель лесного фонда
	Граница кадастрового квартала на кадастровом плане территории
	Граница существующего земельного участка на кадастровом плане территории
	Существующая красная линия
	Этажность, характеристика здания
	Кадастровый номер земельного участка
	Существующий объект капитального строительства
	Существующий земельный участок
	Граница охранной зоны коммунальных сетей

Границы существующих земельных участков.  
М 1:1000.

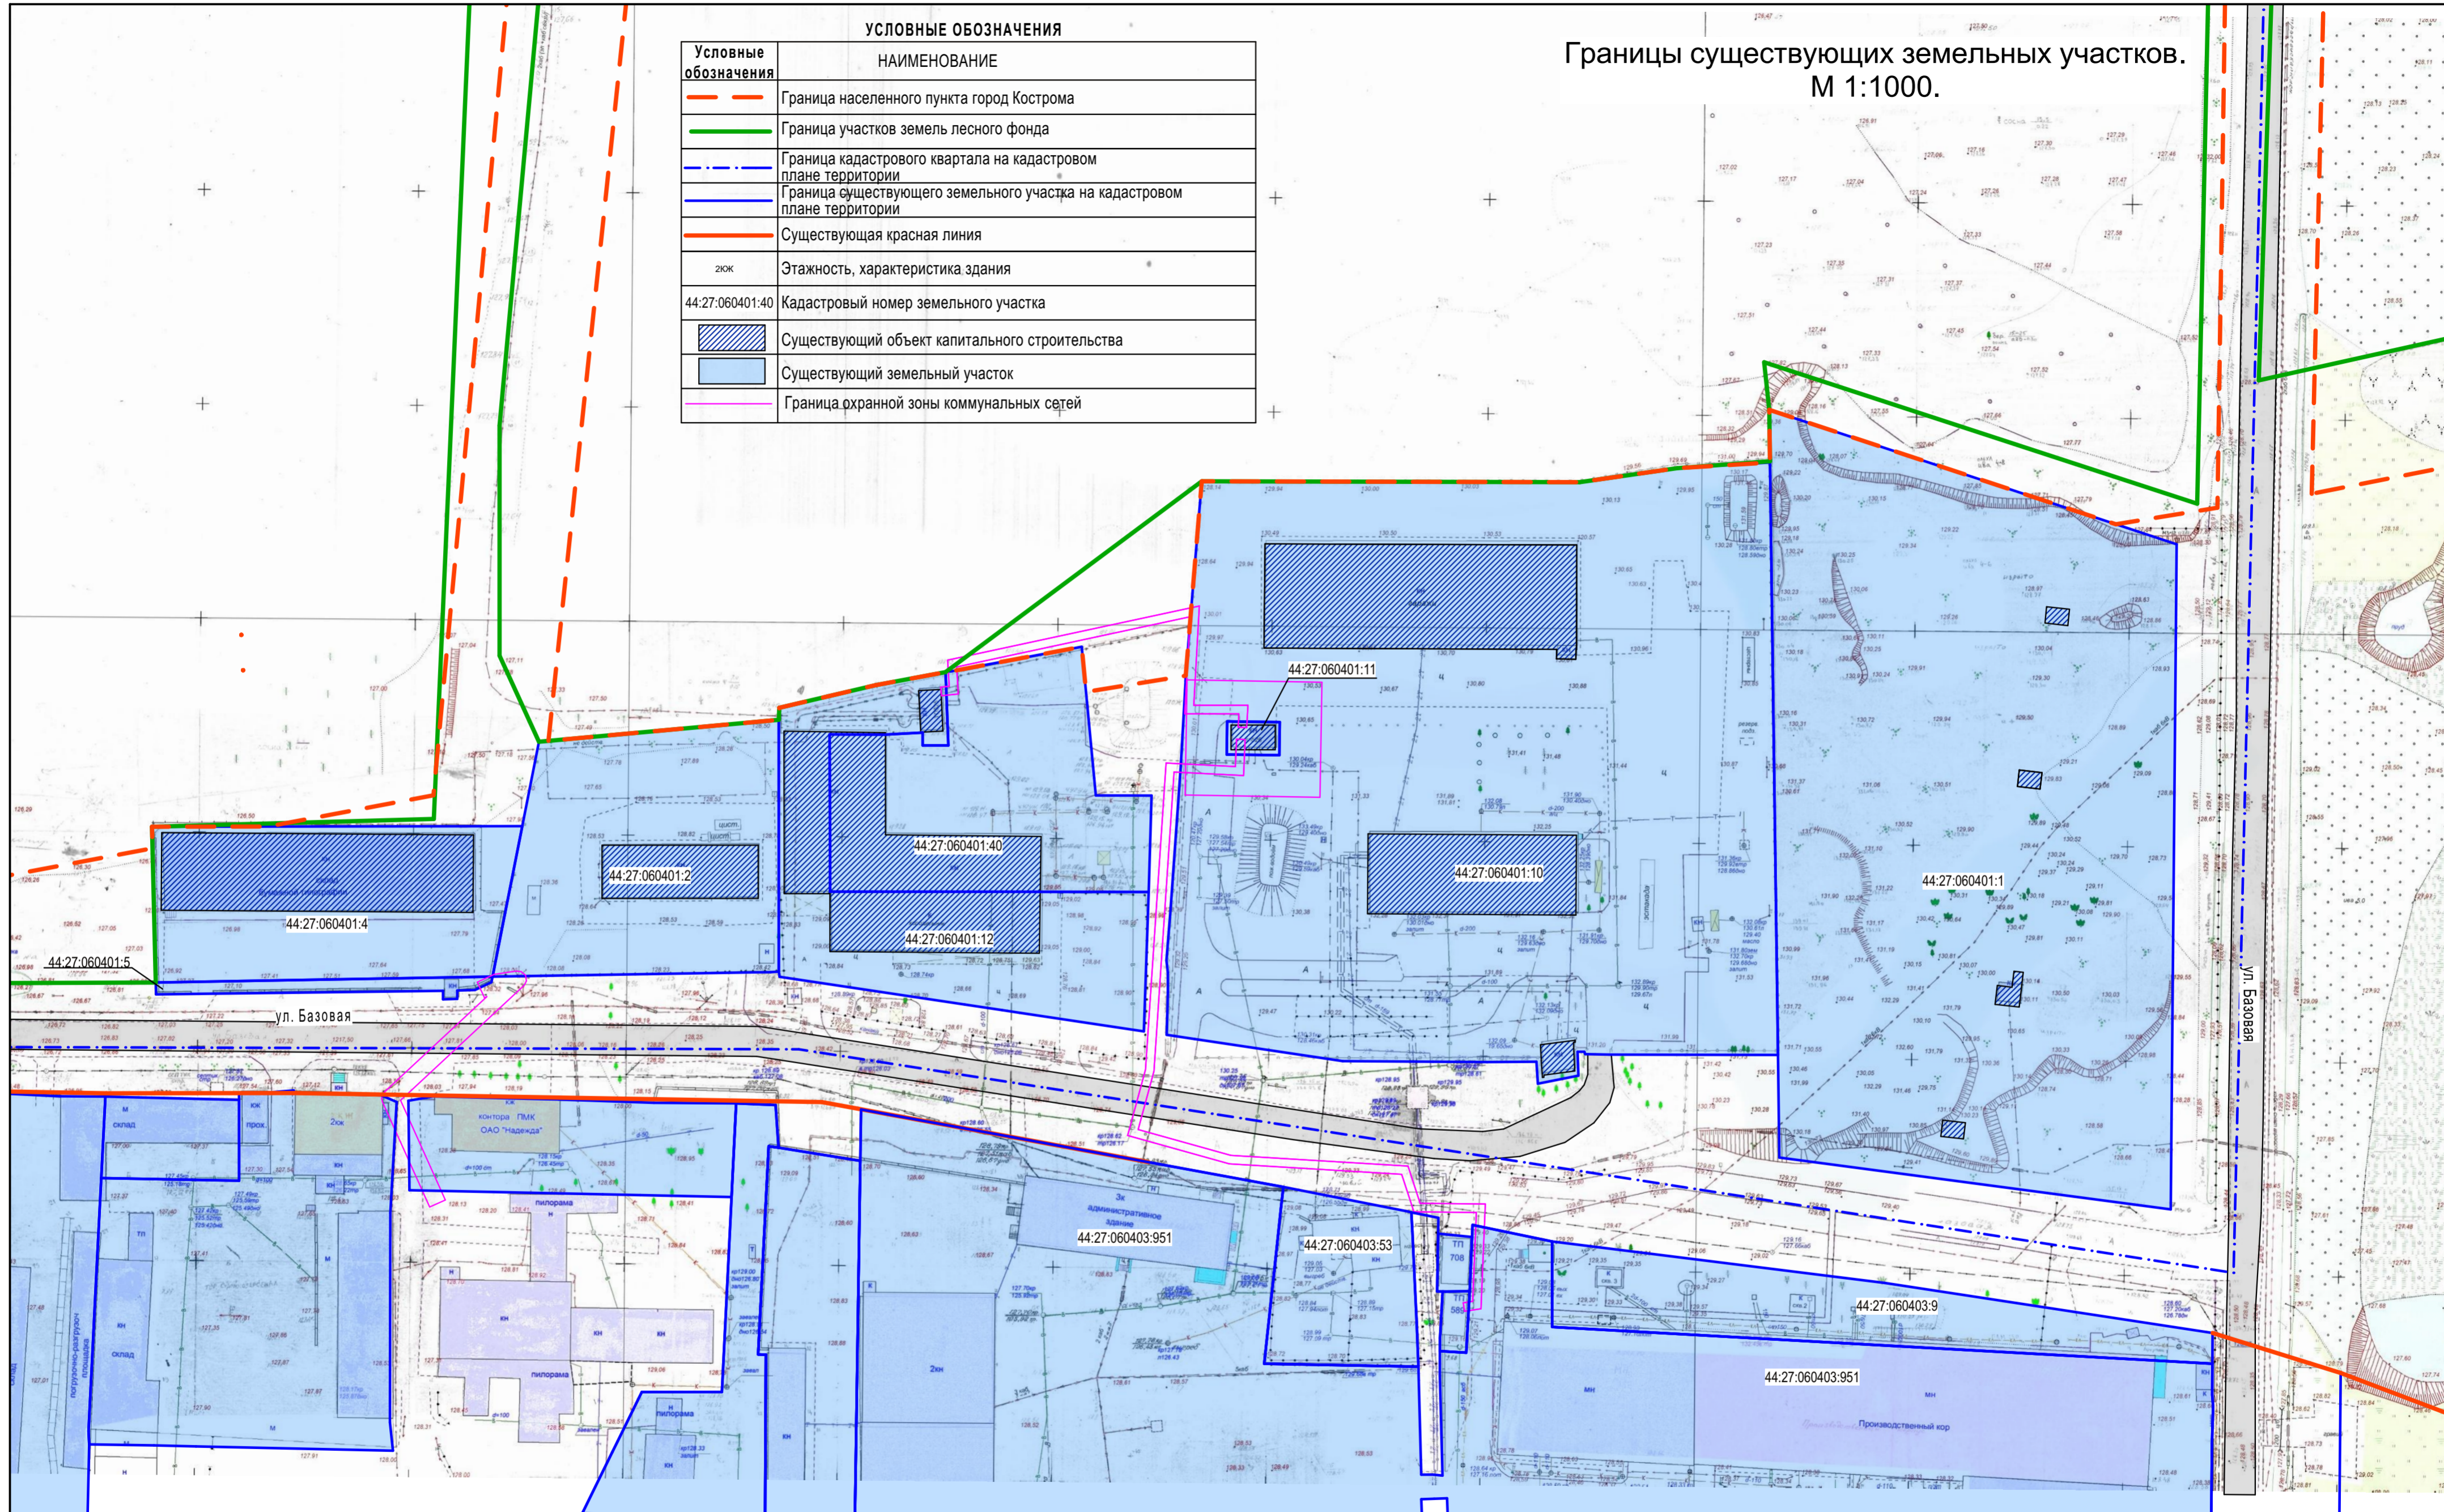

						Проект межевания территории, ограниченной улицей Базовой, границей города Кострома				
Изм.	Кол.	Лист	№ док.	Подпись	Дата	Материалы по обоснованию проекта межевания территории	Стадия	Лист	Листов	
							ПП	2		
Н. контроль						Границы существующих земельных участков. М 1:1000.	ООО "ПЕРСПЕКТИВА" г. Кострома Свидетельство СРО № П-021-28082009			
ГИП										