Границы существующих земельных участков. М 1:1000

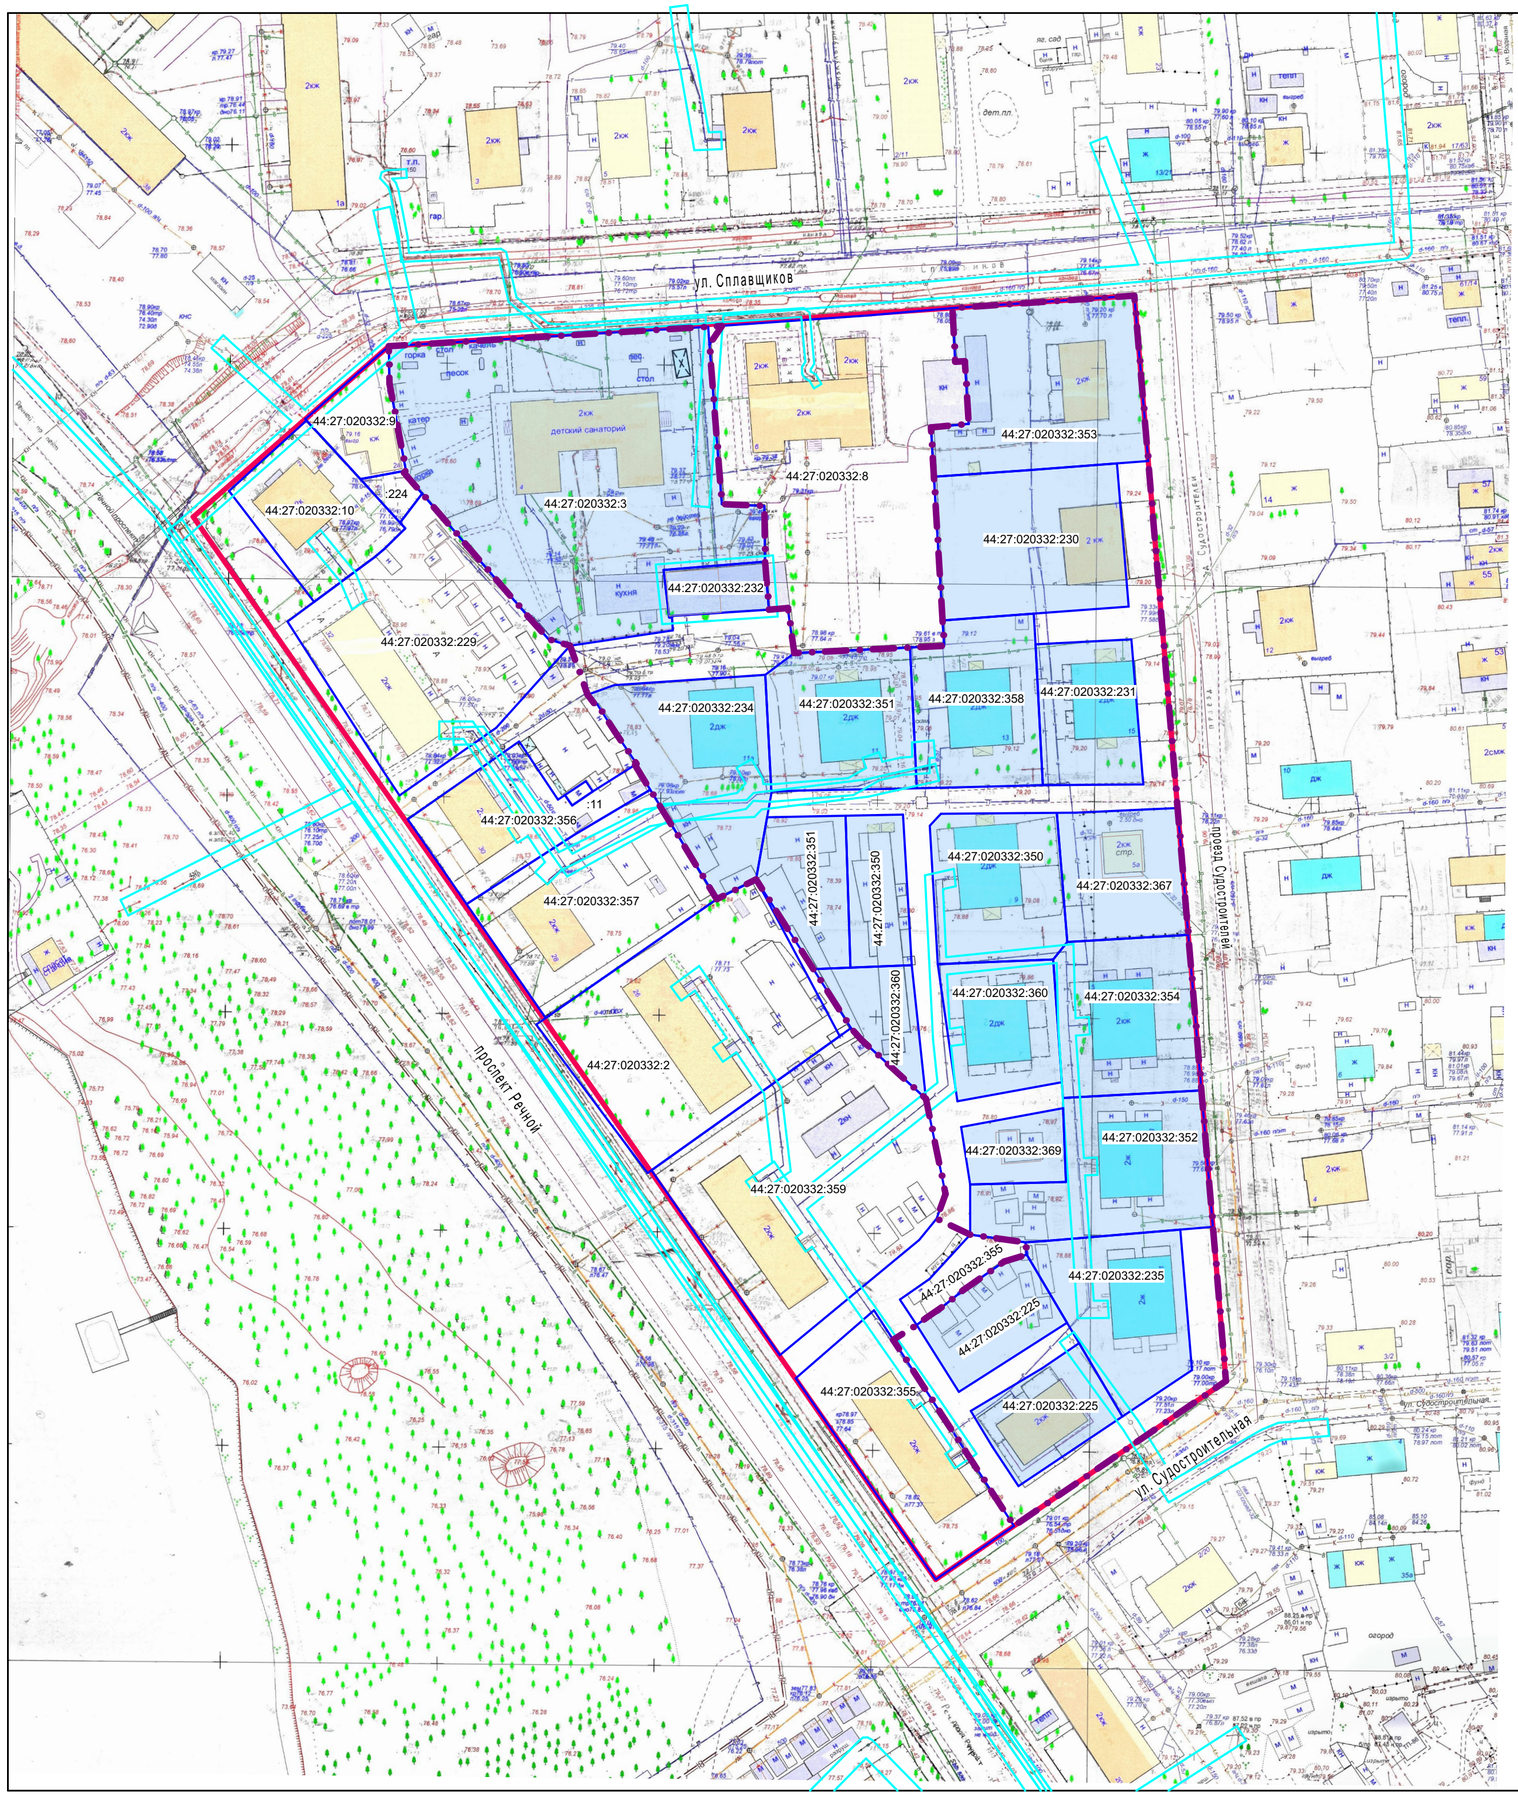

УСЛОВНЫЕ ОБОЗНАЧЕНИЯ

Условные обозначения	НАИМЕНОВАНИЕ
	Граница комплексного развития территории
	Существующие красные линии
	Граница существующего земельного участка на кадастровом плане территории
44:27:020332:353	Кадастровый номер земельного участка
	Граница охранной зоны инженерных сетей
	Существующий земельный участок на кадастровом плане территории

Изм.	Кол.	Лист	№ док.	Подпись	Дата	
						Документация по планировке территории в границах комплексного развития территории жилой застройки города Костромы по проезду Судостроителей, в районе домов 1-19
Разработал		Смирнова				Материалы по обоснованию проекта межевания территории
ГАП		Пехтерева				
Н. контроль		Смирнова				Границы существующих земельных участков. М 1:1000
ГИП		Иванов				

Стадия	Лист	Листов
ПП	2	

ООО "ПЕРСПЕКТИВА" г. Кострома
Свидетельство СРО
№ П-021-28082009