


План межевания территории. М 1:1000

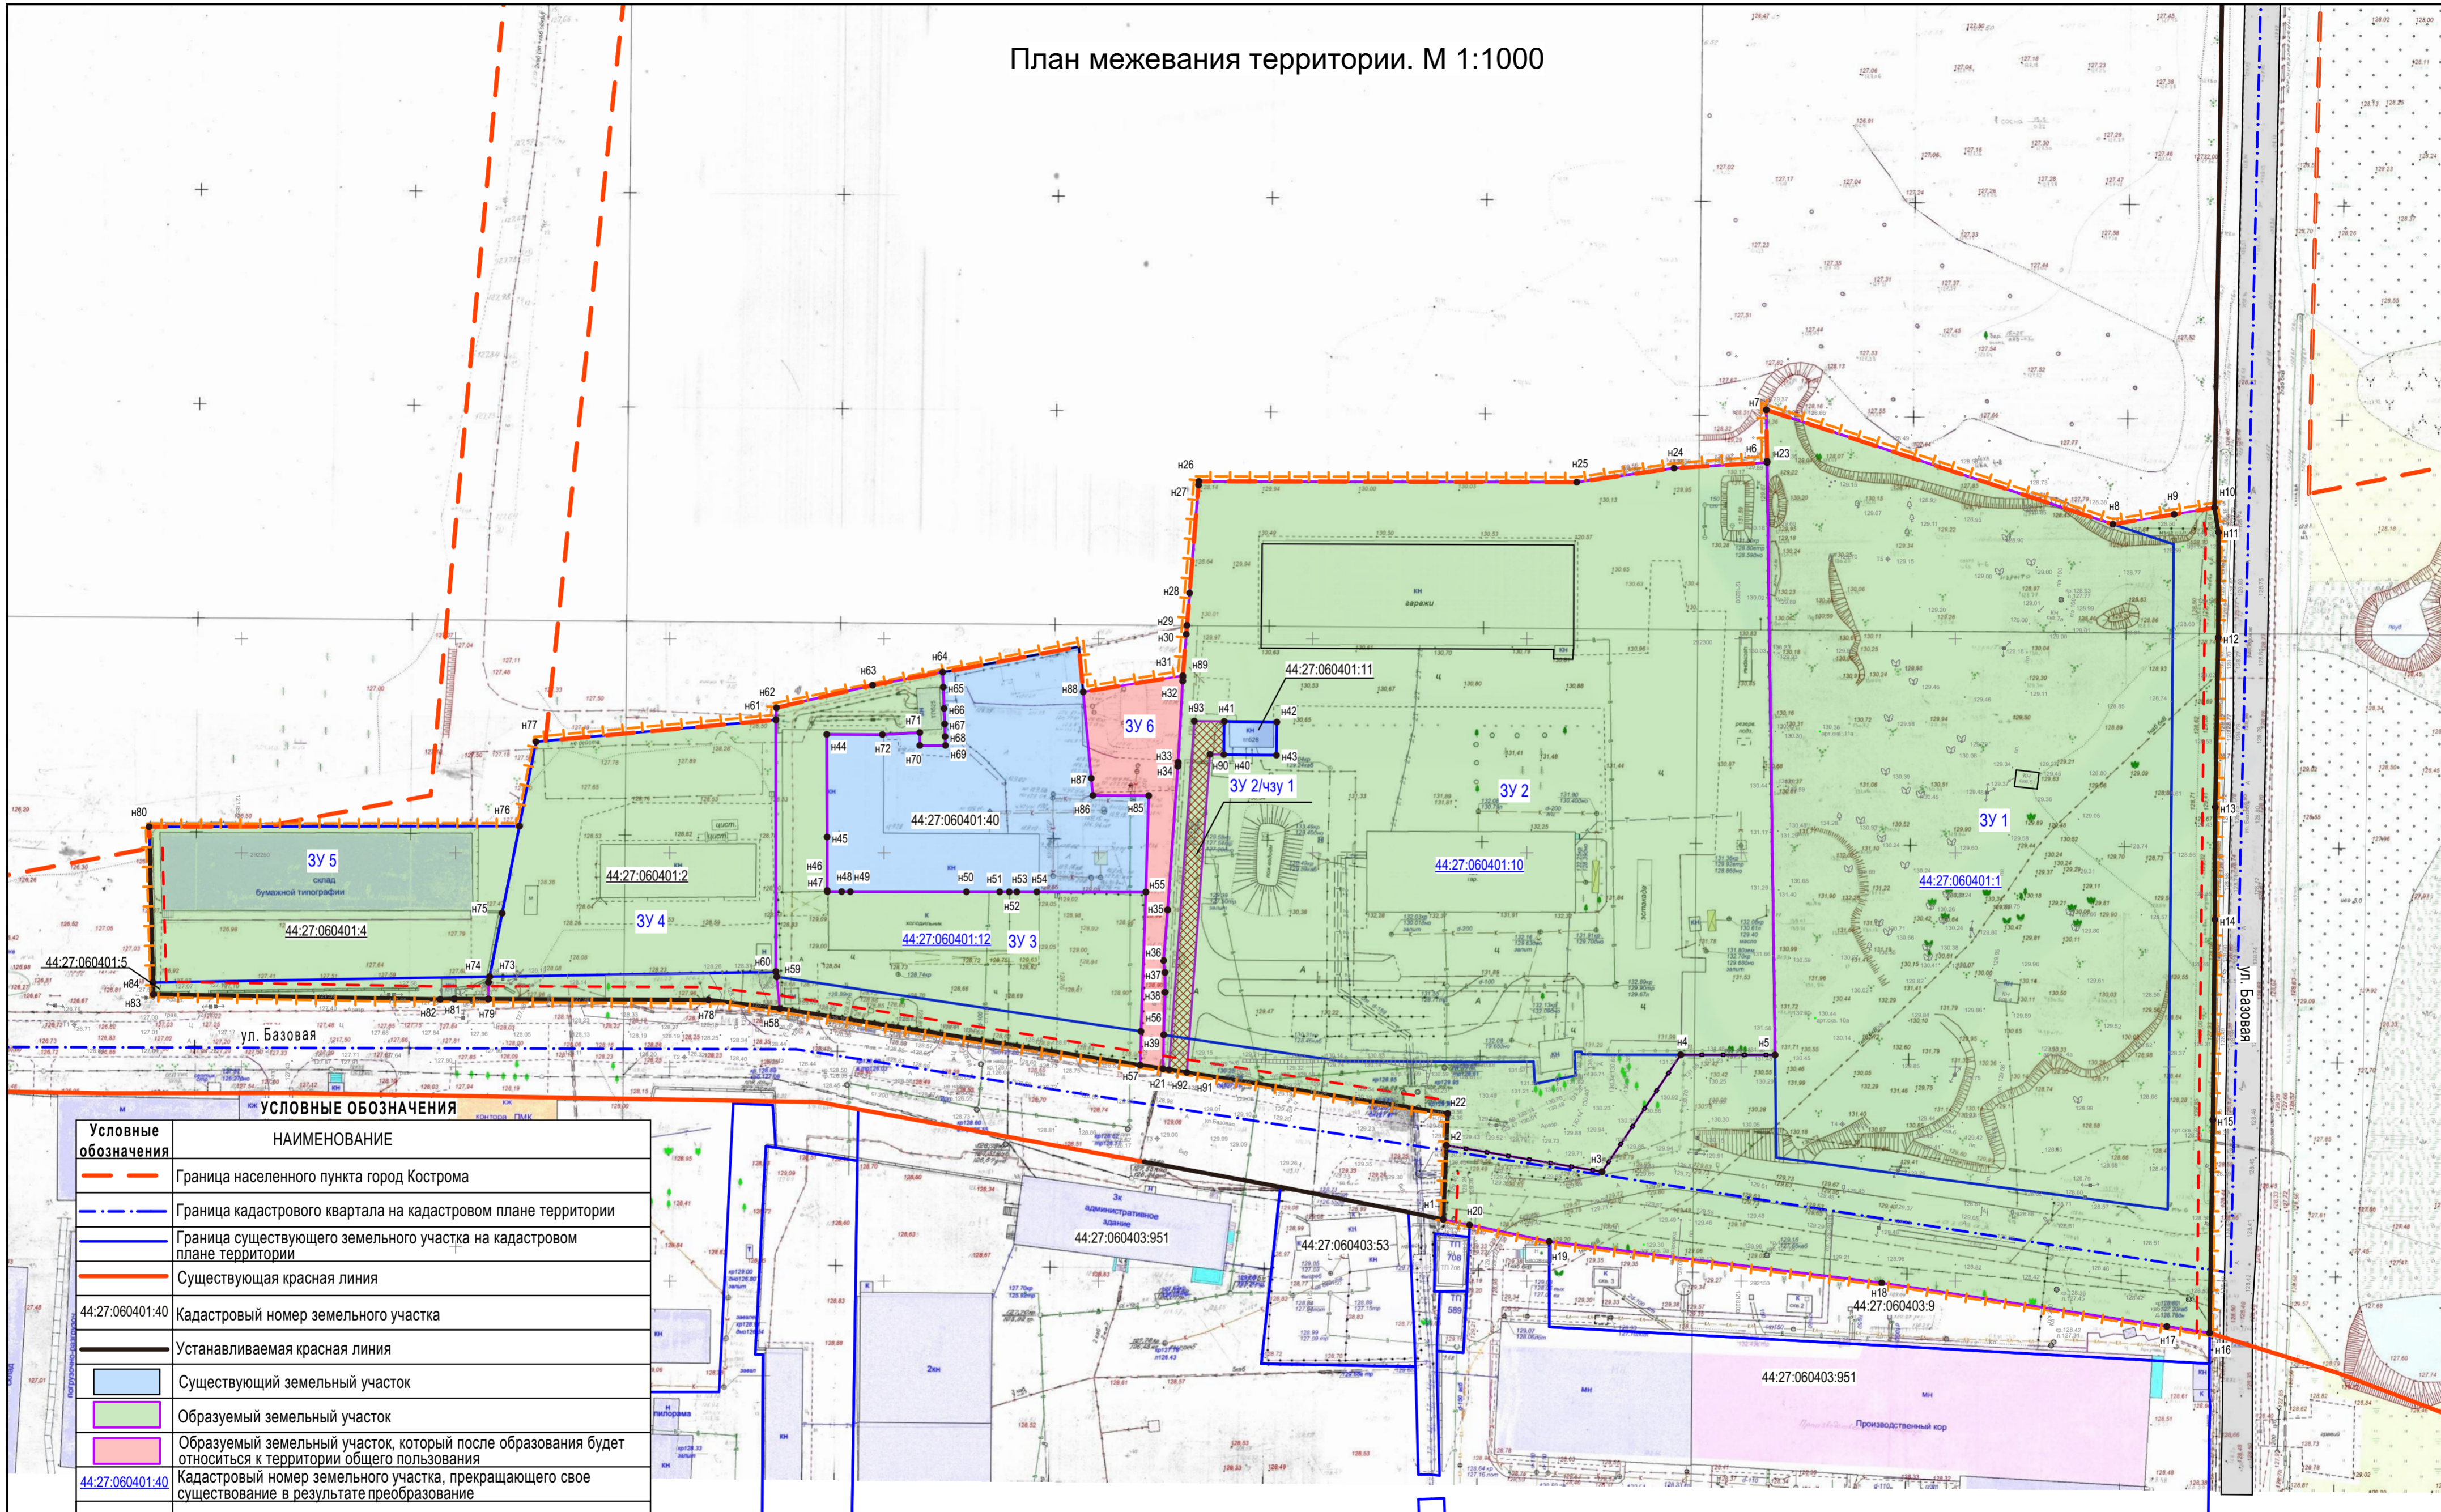

Условные обозначения	НАИМЕНОВАНИЕ
	Граница населенного пункта город Кострома
	Граница кадастрового квартала на кадастровом плане территории
	Граница существующего земельного участка на кадастровом плане территории
	Существующая красная линия
44:27:060401:40	Кадастровый номер земельного участка
	Устанавливаемая красная линия
	Существующий земельный участок
	Образуемый земельный участок
	Образуемый земельный участок, который после образования будет относиться к территории общего пользования
44:27:060401:40	Кадастровый номер земельного участка, прекращающего свое существование в результате преобразование
ЗУ 1	Условный номер земельного участка
	Линии отступа от красных линий в целях определения мест допустимого размещения зданий, строений, сооружений
• н207	Обозначение характерных точек границ образуемых земельных участков
	Граница существующего элемента планировочной структуры
	Граница образуемого земельного участка
ЗУ 2/чзу1	Условный номер части земельного участка
	Образуемая часть земельного участка

Примечание:
 1. Координаты характерных точек границ земельных участков представлены в Приложении 1 текстовой части проекта межевания;
 2. Возможна незначительная корректировка координат характерных точек границ земельных участков при выполнении кадастровых работ.

Проект межевания территории, ограниченной улицей Базовой, границей города Кострома					
Изм.	Кол.	Лист	№ док	Подпись	Дата
Разработал	Смирнова				
ГАП	Пехтерева				
Н. контроль	Потемкина				
ГИП	Иванов				
Основная часть проекта межевания территории		Стадия	Лист	Листов	
		ПП	4		
План межевания территории. М 1:1000.		ООО "ПЕРСПЕКТИВА" г. Кострома Свидетельство СРО № П-021-28082009			