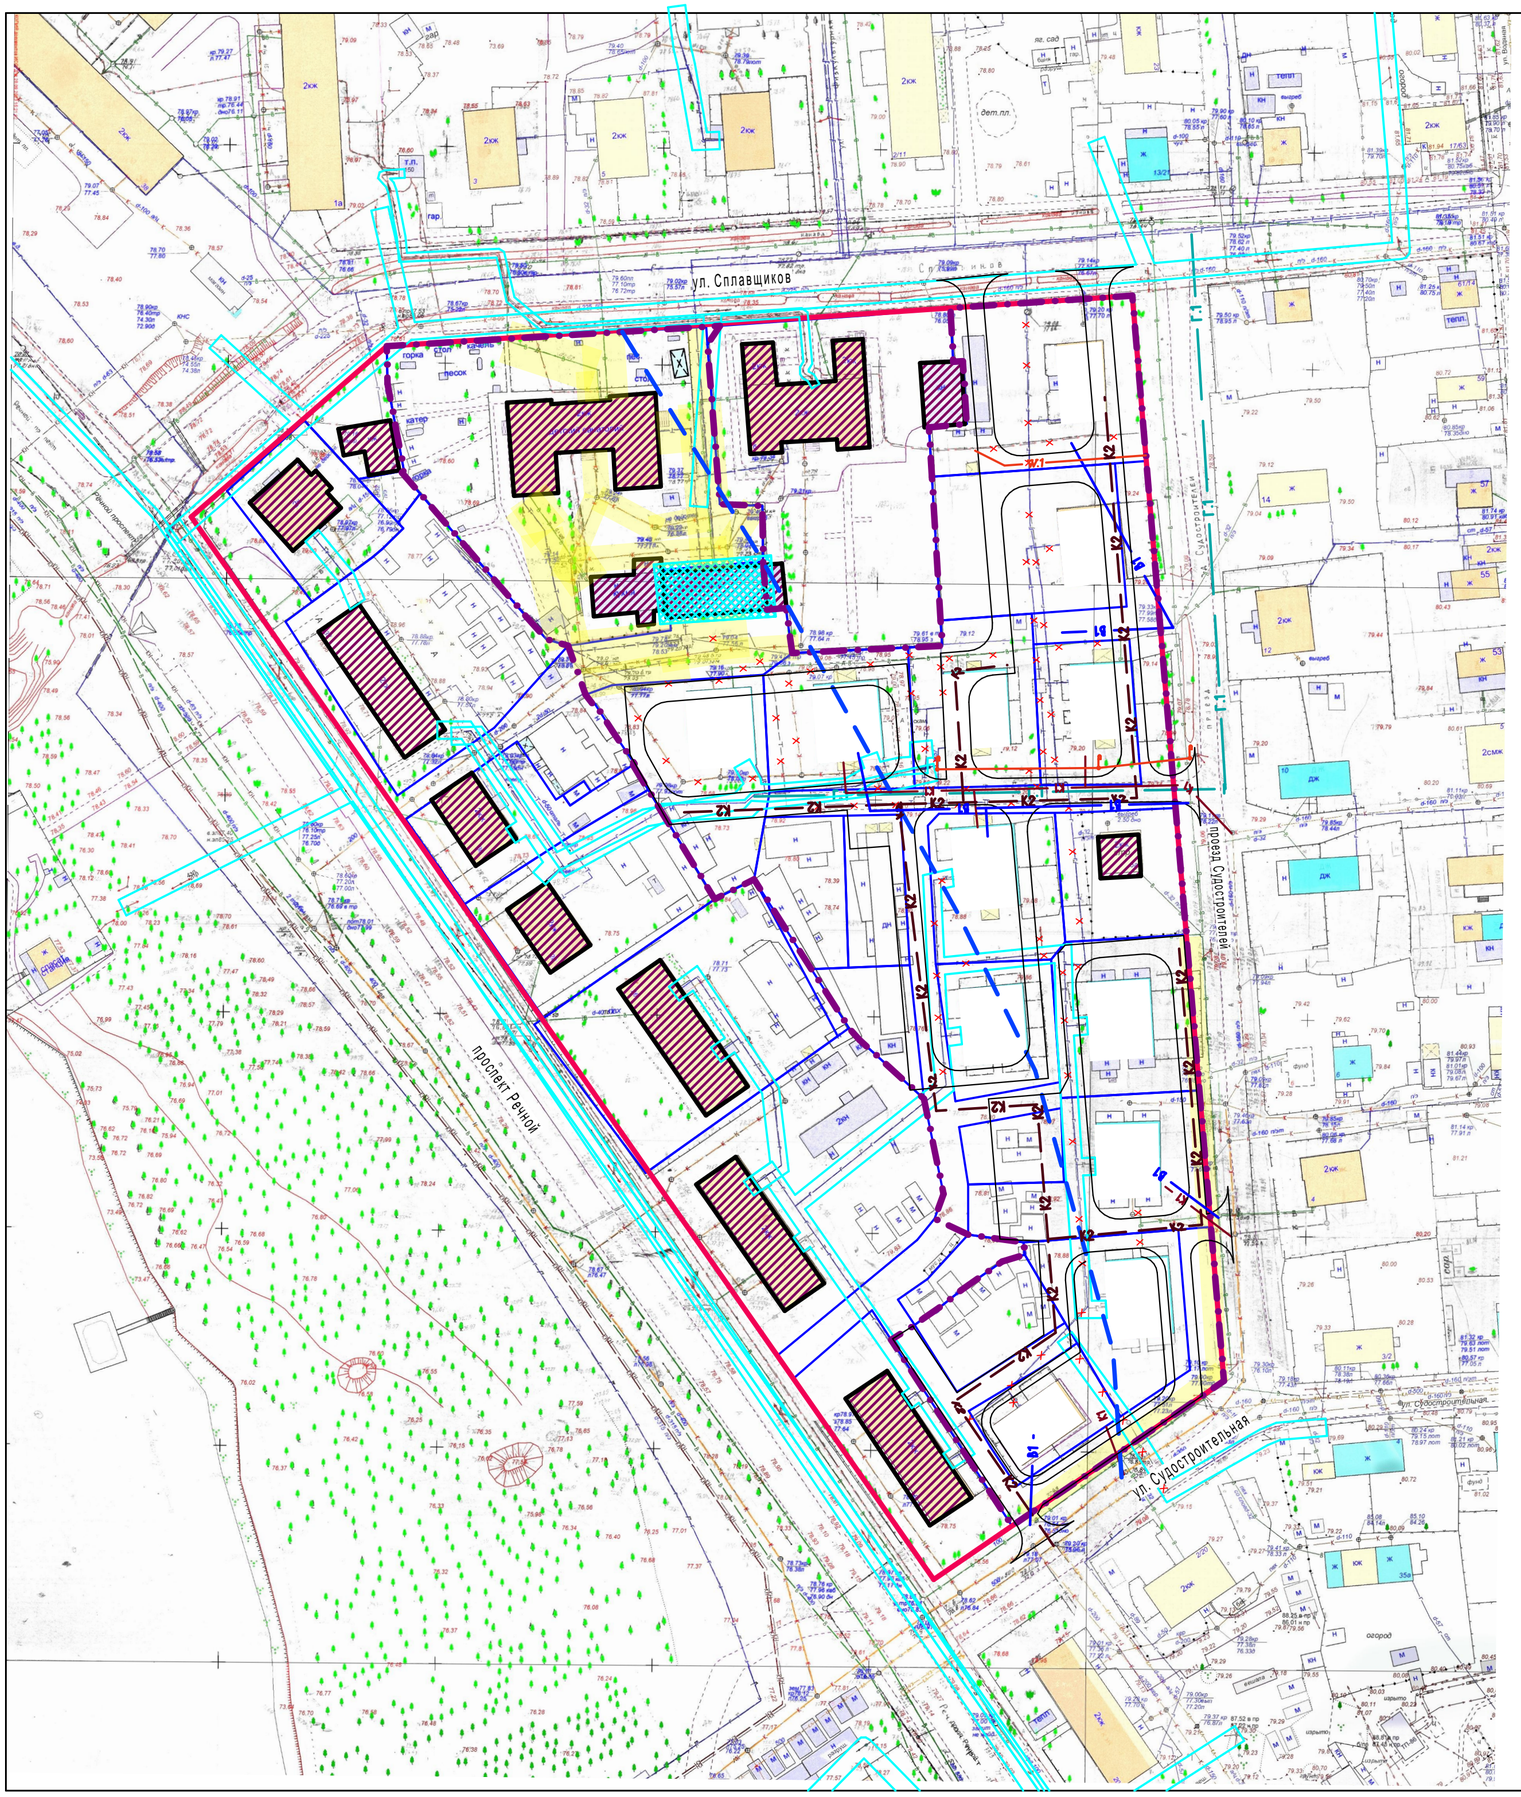

Схема границ зон с особыми условиями использования территории. М 1:1000.

УСЛОВНЫЕ ОБОЗНАЧЕНИЯ

Условные обозначения	НАИМЕНОВАНИЕ
	Граница комплексного развития территории
	Существующие красные линии
	Существующий объект капитального строительства
	Граница охранной зоны инженерных сетей
	Охранная зона объекта коммунального обслуживания
	Охранная зона инженерных сетей
	Граница водоохранной зоны
Г.1	Проектируемый газопровод среднего давления
К1	Проектируемая бытовая канализация
W.1	Проектируемая кабельная линия 0,4 кВ прокладываемая в траншее
К2	Проектируемая ливневая канализация
	Проектируемая линия наружного освещения с опорами
В1	Проектируемый хозяйственно-питьевой водопровод
	Граница существующего земельного участка на кадастровом плане территории
Г Т К	Инженерные сети подлежащие демонтажу

ПРИМЕЧАНИЯ:

1. Разрабатываемая территория расположена вне границ территории объектов культурного наследия.
2. В границах разработки проекта отсутствуют границы земель особо охраняемых территорий и границы лесничеств, участковых лесничеств, лесных кварталов, лесотаксационных выделов или частей лесотаксационных выделов.
3. Проектируемые объекты капитального строительства показаны условно. Габариты и конфигурация объектов капитального строительства будут определяться на стадии рабочего проектирования.

Изм.	Кол.	Лист	№ док.	Подпись	Дата	Документация по планировке территории в границах комплексного развития территории жилой застройки города Костромы по проезду Судостроителей, в районе домов 1-19		
Разработал		Смирнова				Материалы по обоснованию проекта планировки территории	Стадия	Лист	Листов
ГАП		Пехтерева					ПП	5	
Н. контроль		Смирнова				Схема границ зон с особыми условиями использования территории. М 1:1000.	ООО "ПЕРСПЕКТИВА" г. Кострома Свидетельство СРО № П-021-28082009	
ГИП		Иванов						