


Обозначение характерных точек красных линий	Координаты, м	
	X	Y
1	287229.49	1217251.78
2	287010.60	1217550.82
3	286840.51	1217432.34
4	286734.72	1217351.61

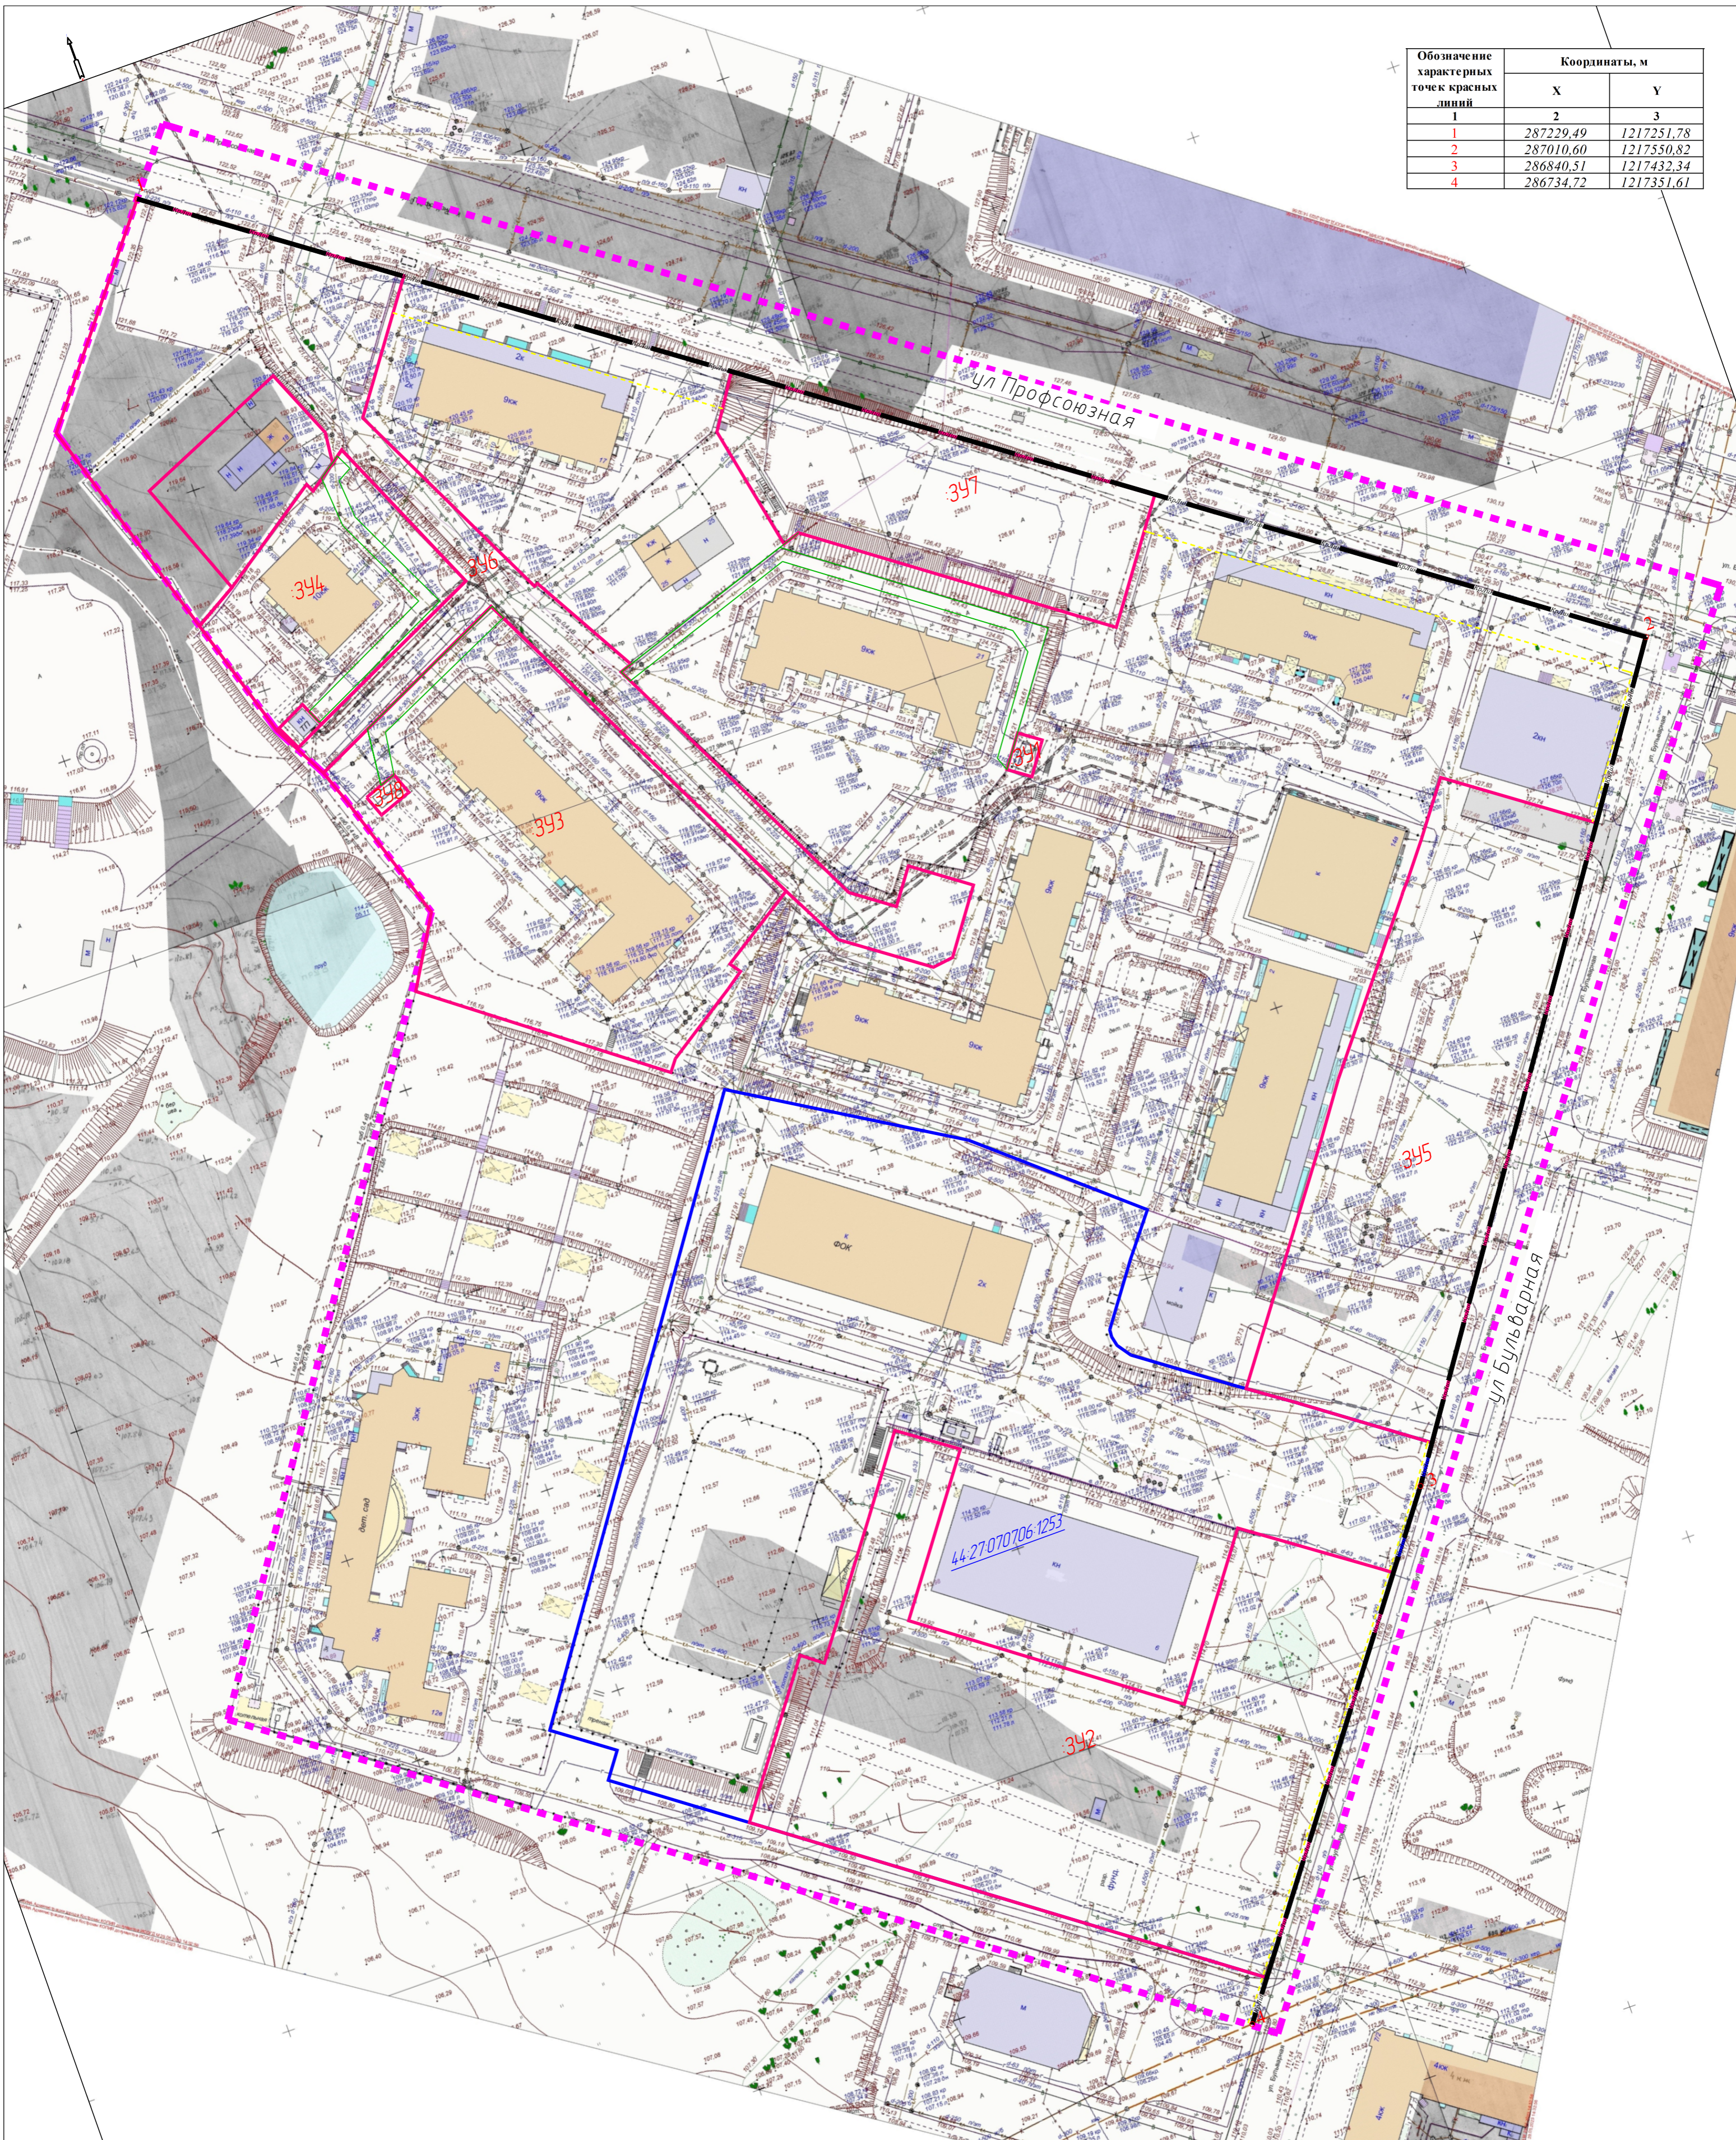

Условные обозначения:

- - - - - границы планируемого элемента планировочной структуры
- устанавливаемые красные линии
- - - - - линии отступа от красных линий в целях определения мест допустимого размещения зданий, строений, сооружений
- границы образуемых земельных участков
- границы изменяемых земельных участков
- границы планируемого публичного сервитута
- 44-27-070706-1253 обозначение изменяемого земельного участка
- 341 обозначение образуемых земельных участков

Примечание:
Проектом планировки определены линии регулирования застройки в целях определения места допустимого размещения зданий, строений, сооружений. Минимальный отступ от красной линии по улице Профсоюзной составляет 9 метров, минимальный отступ от красной линии по улице Бульварной – 1 метр.

Изменения в документация по планировке территории, ограниченной улицами Профсоюзной, Бульварной, вго-западной границей земельного участка по улице Бульварной, 6, вго-западной и северо-западной границей земельного участка по улице Профсоюзной, 126, вго-западными границами земельных участков 22, 20а, 20 по улице Давыдовской, вго-восточной границей земельного участка с кадастровым номером 44-27-000000-129			
ПРОЕКТ МЕЖЕВАНИЯ ТЕРРИТОРИИ			
Чертеж межевания территории	Лист	Листов	
Основная часть	П		
Масштаб 1:1000			