




Проект благоустройства парка Победы

Зонирование (план благоустройства)

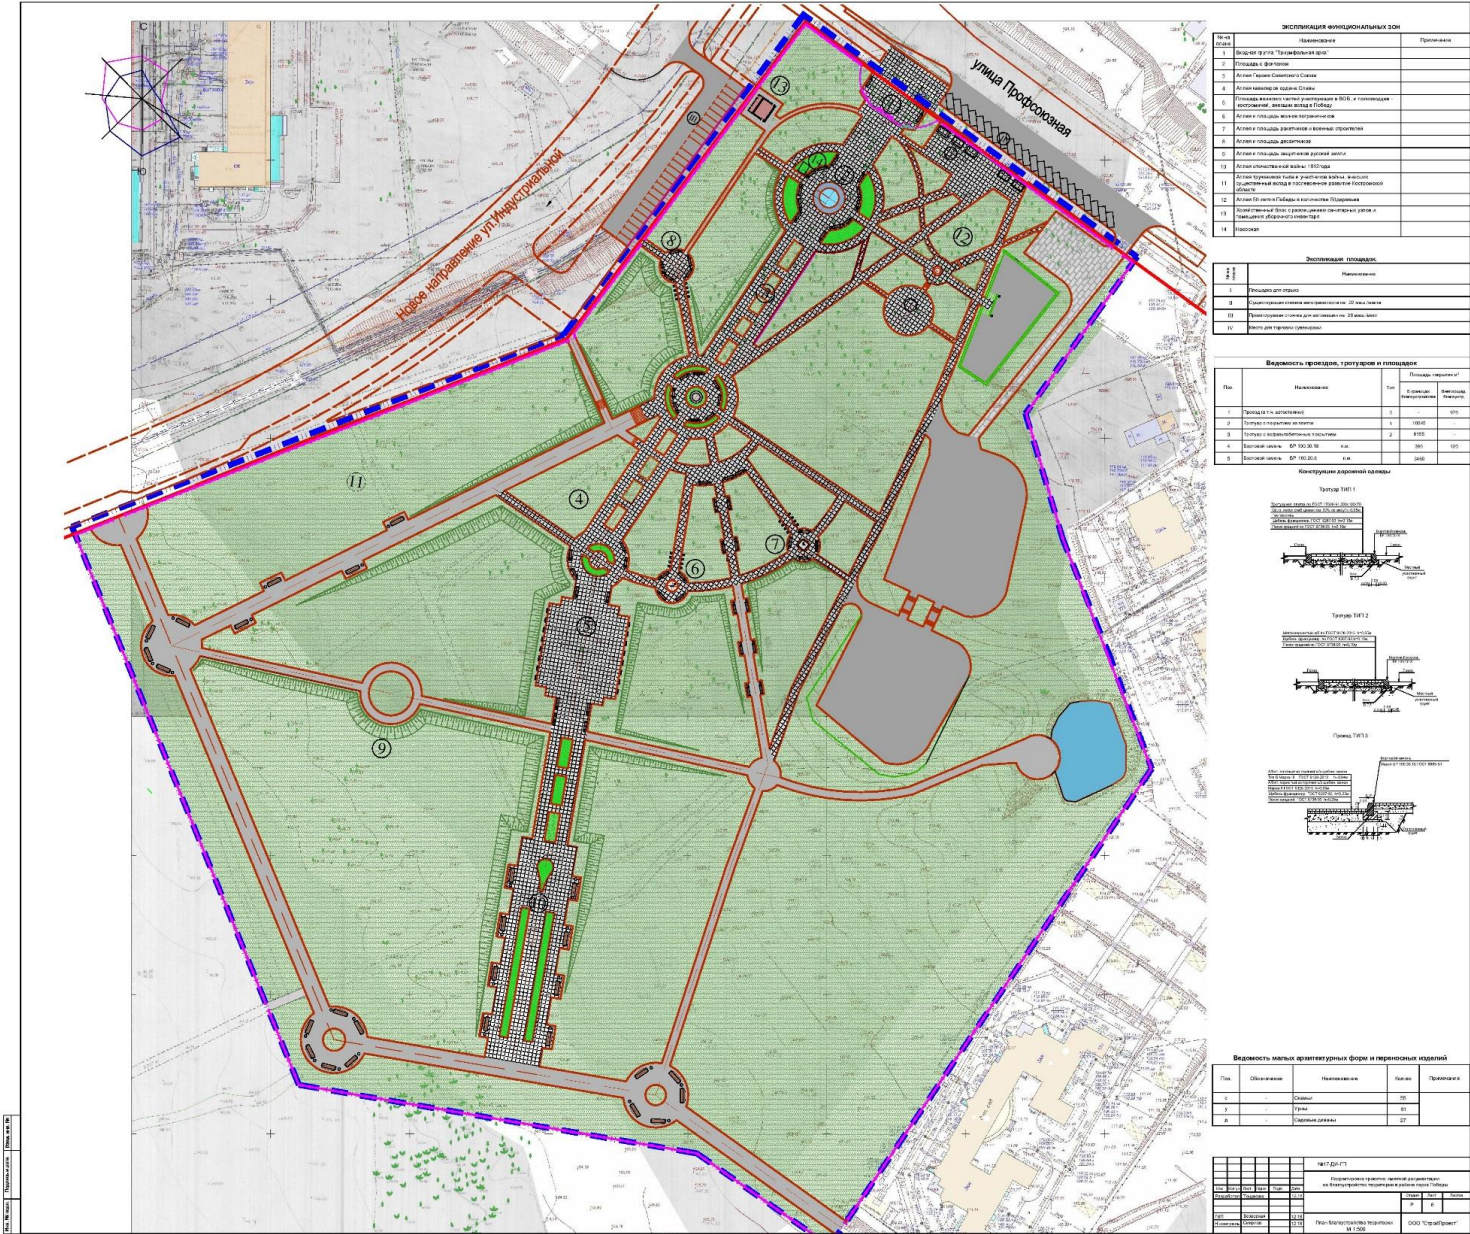








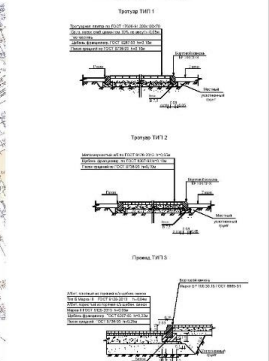








Конструкция входной группы





Общая концепция (визуализация центральной аллеи)





Визуализация информационных элементов



Стенд - боевой путь соединений сформированных в Костромской области

Общий информационный стенд

Стенд - боевой путь соединений сформированных в Костромской области

Книга памяти



Общий инф. стенд





Визуализация информационных элементов



Стенд со схемой боевого пути воинских частей и соединений





Колокол Памяти

